


OBYTNÝ DŮM ZEMSKÉ BANKY V PRAZE XIX.  
NA POZEMKU Č. K. 240/58, 59, 61-64.  
M. 1:100.

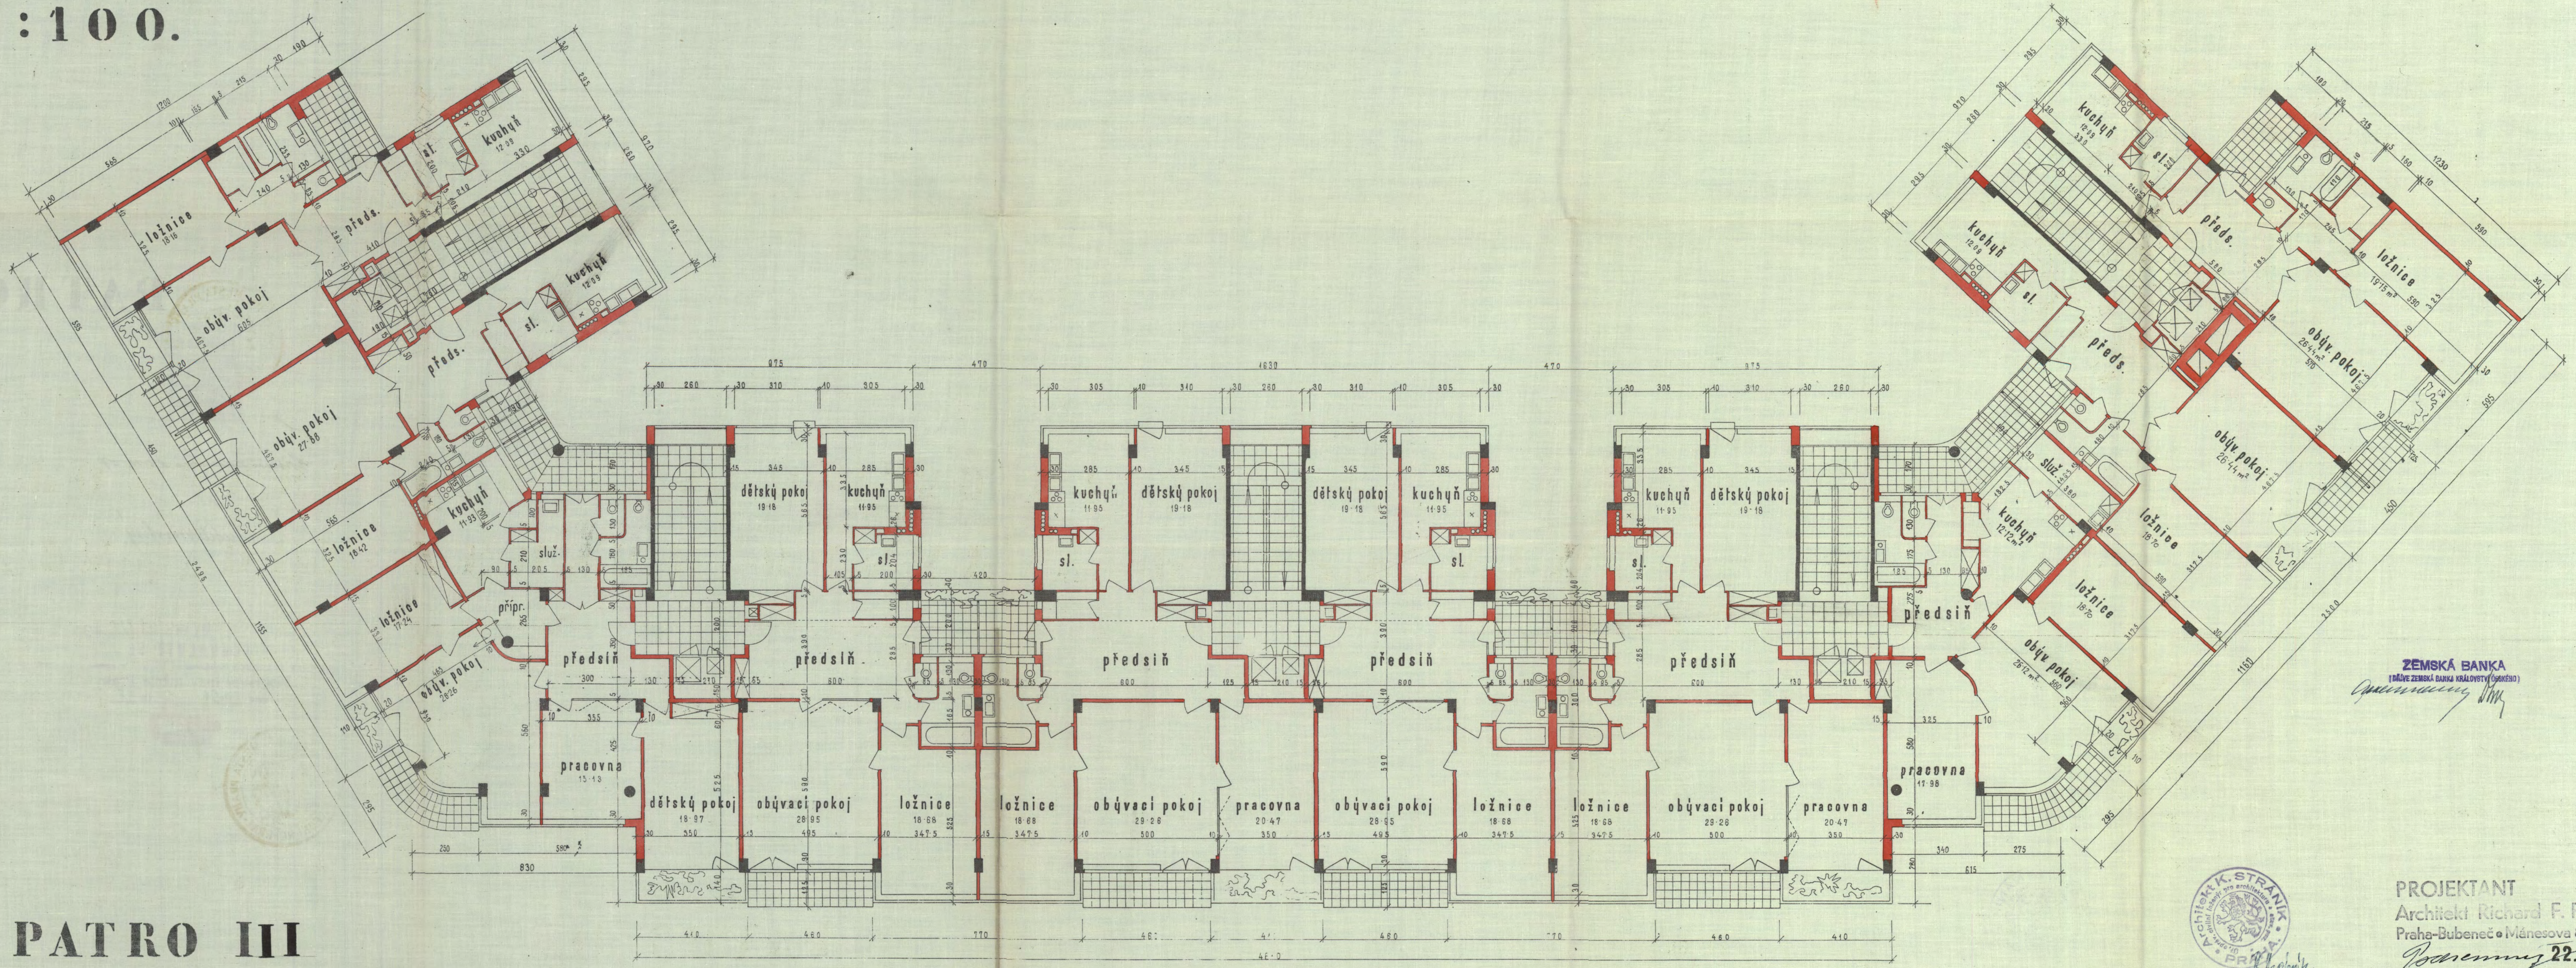

PATRO III



ZEMSKÁ BANKA  
(DÁVĚ ZEMSKÁ BANKA KRALOVSTVÍ (OSKÉHO))  
*Quemadmodum*

PROJEKTANT  
Architekt Richard F. Podzemný  
Praha-Bubeneč • Mánesova 8 • tel. 739-42  
*Podzemný* 22. XII. 1937