




OBYTNÉ DOMY ZEMSKÉ BANKY V PRAZE XIX

2

NA PARCELE Č. K. 240/58 250/49 250/61-64 1:100

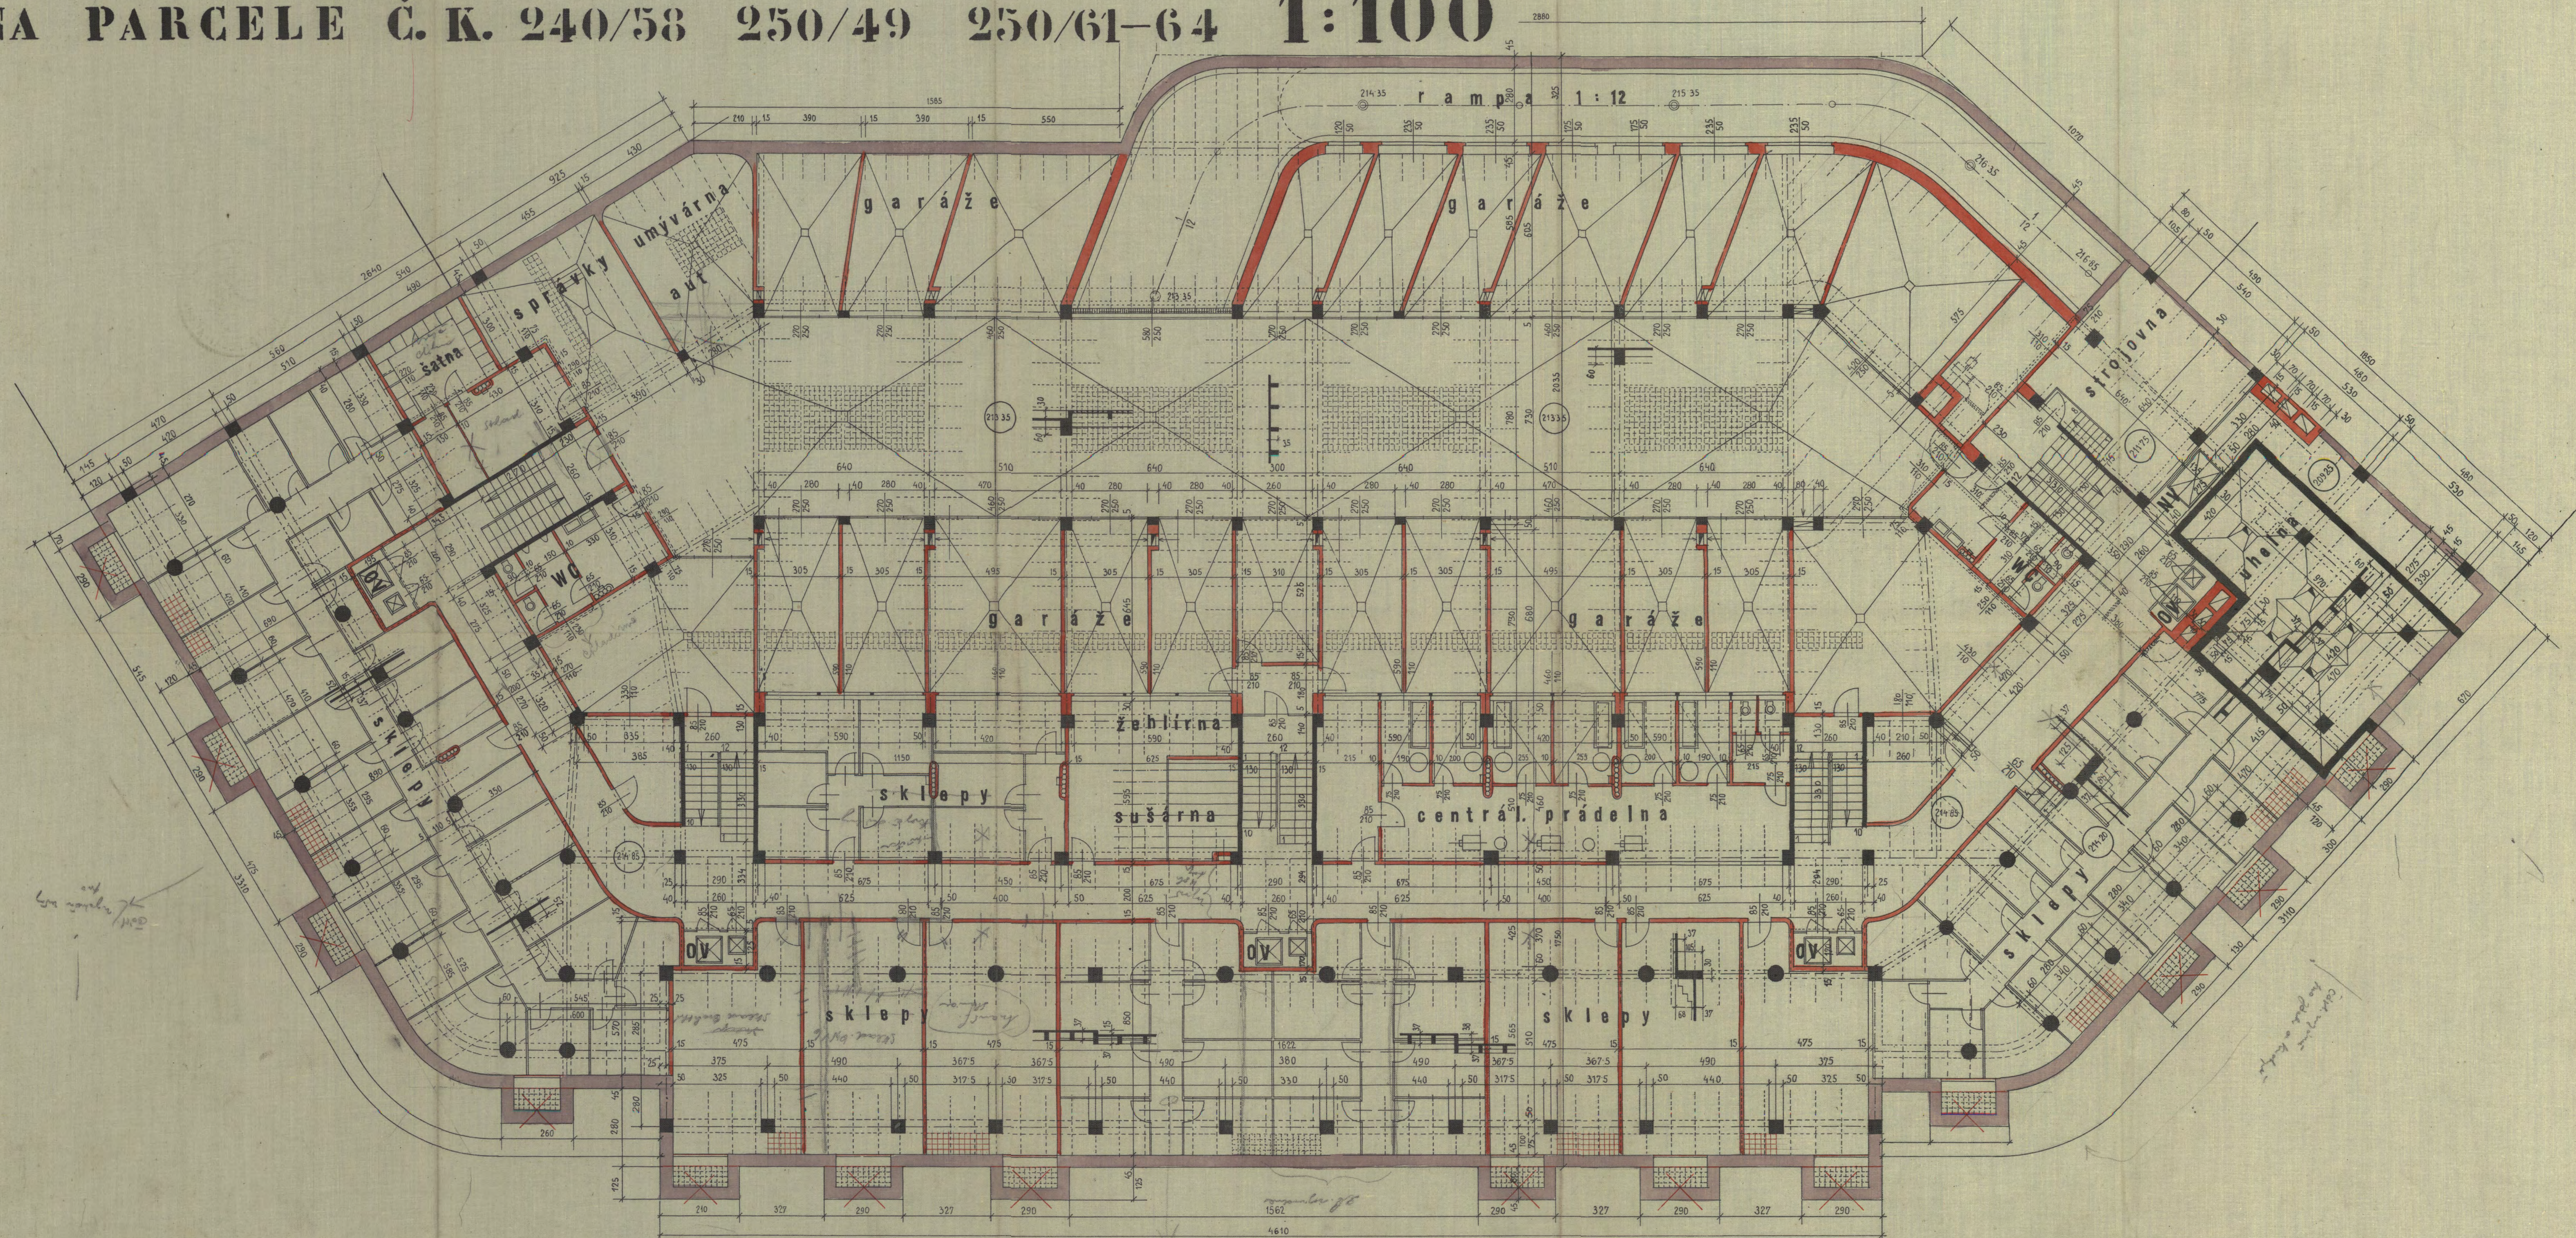

PODZEMÍ

stavebník

projektant

stavitel

ZEMSKÁ BANKA
PRAHA XIX MĀNESOVA 8

Architekt R. F. Podzemný
Praha XIX Mānesova 8



PRAHA XIX Mānesova 8
Tel. 35784

zám 1936