




A - PODLAHA DĚTSKÉHO A REREACNÍHO BAZÉNU

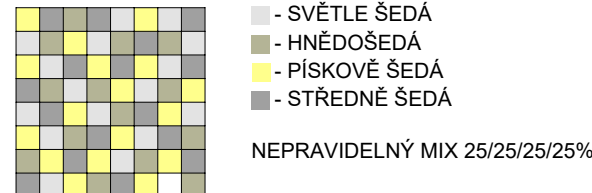


B - KOMUNIKAČNÍ PRUH

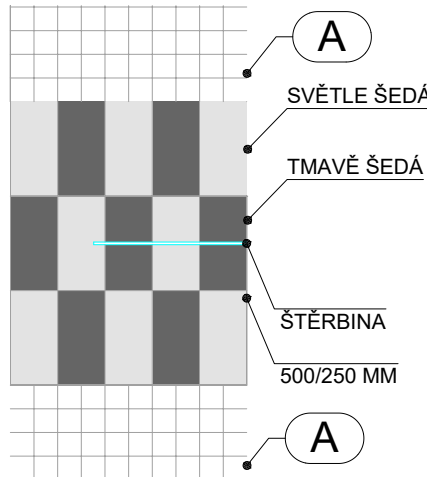

C - STÁVAJÍCÍ SPRCHY

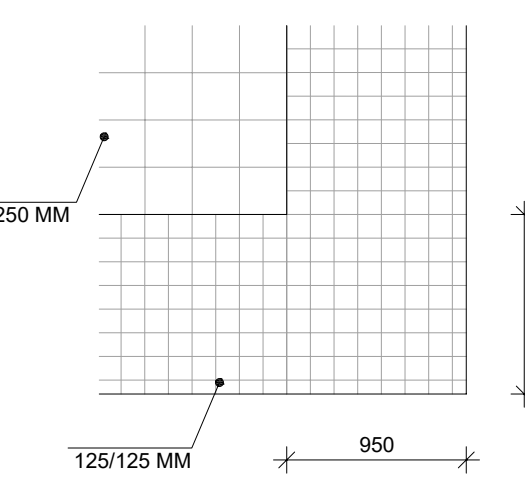

D - SPORTOVNÍ BAZÉN

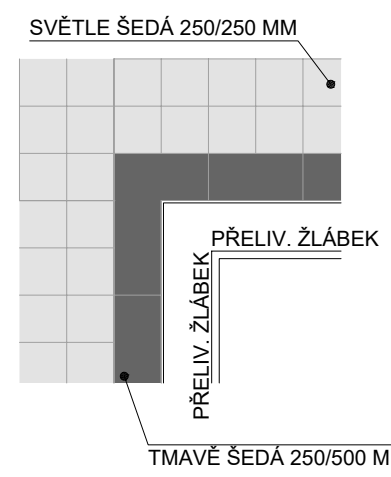


E - SPRCHY SPORTOVNÍHO BAZÉNU


DLAŽBA: 250/250 MM - ŽENY - SVĚTLÉ ŠEDÁ 50%
- STŘEDNĚ ŠEDÁ 50%
MÍSTNOSTI Č. 220a, 220b, 220c
- MUŽI - PÍSKOVÉ ŠEDÁ 50%
- HNĚDOŠEDÁ 50%
MÍSTNOSTI Č. 221a, 221b, 221c
- MÍSTNOSTI Č.218,219,222 - PÍSKOVÉ ŠEDÁ 50%
- SVĚTLÉ ŠEDÁ 50%

STĚNY: BÍLÁ 125/250 • (250/250 PRUH NA STĚNĚ Š.1.00M.
ŽENY - STŘEDNĚ ŠEDÁ,
MUŽI - TMAVÉ ŠEDÁ)
MÍSTNOSTI 220a, 220b, 220c, 221a, 221b, 221c, 221e, 218,219, 222

F - STĚNY REKREAČNÍHO, SPORTOVNHO A REKREAČNÍHO BAZÉNU

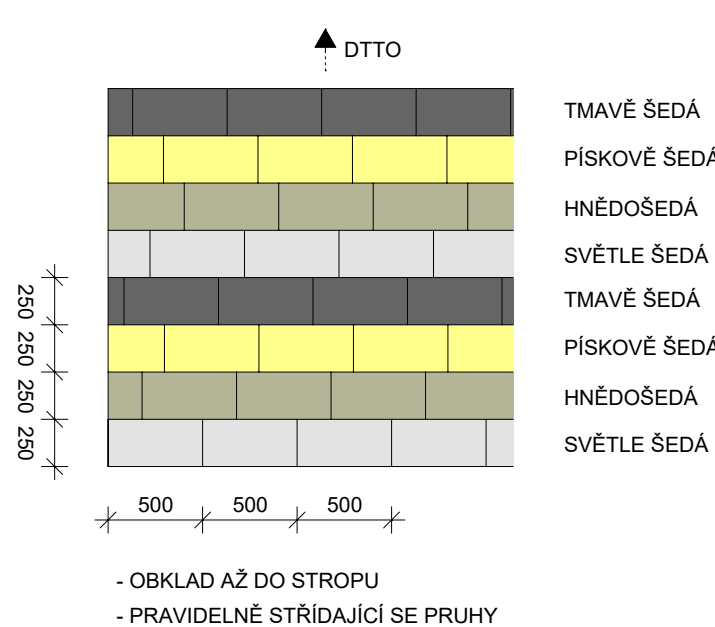


G - SPORTOVNÍ BAZÉN - SEDACÍ STUPNĚ

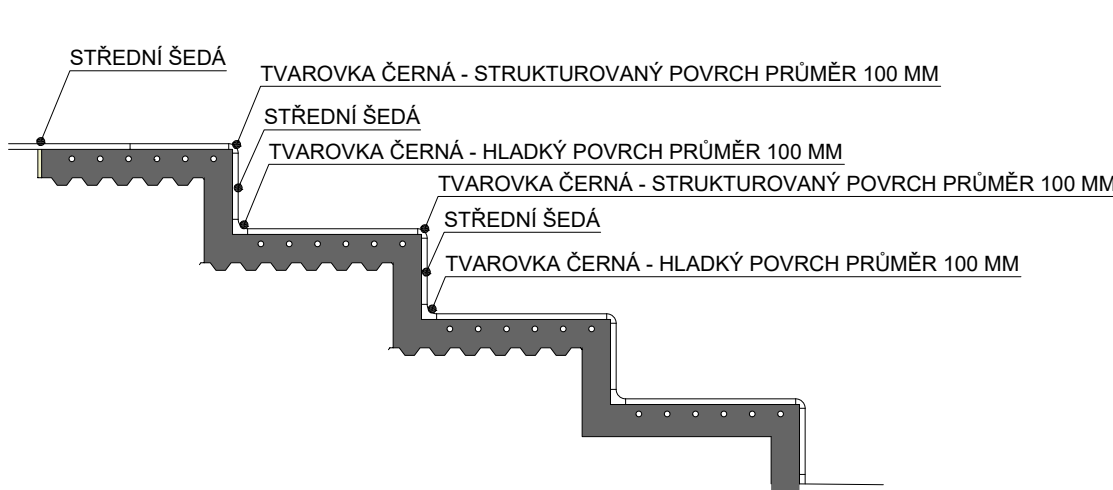


LEGENDA NEREZOVÝCH ŽLABŮ:

- stla ocel se zvýšenou odolností proti chodu
- rošty dřevěné - tloušťka 8 x 8mm, šířka štěrbin u štěrbinového žlabu 8mm
- tenká hrana 3mm s lemem pro dlažbu
- výtluk stavební nezákladní spojky
(Z1.4) - nerezový hygienický bazénový žlab 8.160mm se spádem - jednodílný vpusť svislá DN100 - d.550mm
(Z1.5) - nerezový hygienický bazénový žlab 8.160mm se spádem - jednodílný vpusť svislá DN100 - d.2250mm
(Z1.6) - nerezový hygienický bazénový žlab 8.160mm se spádem - 2x jednodílný vpusť svislá DN100 - d.2750mm
(Z1.7) - nerezový hygienický bazénový žlab 8.160mm se spádem - 2x jednodílný vpusť svislá DN100 - d.2650mm
(Z1.8) - nerezový hygienický bazénový žlab 8.160mm se spádem - jednodílný vpusť svislá DN100 - d.835mm - 2ks
(Z1.9) - nerezový hygienický bazénový žlab 8.160mm se spádem - jednodílný vpusť svislá DN100 - d.1860mm
(Z1.20) - nerezový hygienický bazénový žlab 8.160mm se spádem - jednodílný vpusť svislá DN100 - d.1860mm
(Z1.21) - nerezový hygienický bazénový žlab 8.160mm se spádem - jednodílný vpusť svislá DN100 - d.3508mm
(Z1.22) - nerezový hygienický bazénový žlab 8.160mm se spádem - jednodílný vpusť svislá DN100 - d.3740mm
(Z1.23) - nerezový hygienický bazénový žlab 8.160mm se spádem - jednodílný vpusť svislá DN100 - d.3800mm
(Z1.24) - nerezový hygienický bazénový žlab 8.160mm se spádem - jednodílný vpusť svislá DN100 - d.5070mm
(Z1.25) - nerezový hygienický bazénový žlab 8.160mm se spádem - jednodílný vpusť svislá DN100 - d.4900mm
(Z1.26) - nerezový hygienický bazénový žlab 8.160mm se spádem, rohový - jednodílný vpusť svislá DN100 - d.1500/1600mm
(Z1.27) - nerezový hygienický bazénový žlab 8.160mm se spádem - jednodílný vpusť svislá DN100 - d.475mm
(Z1.28) - nerezový hygienický štěrbinový bazénový žlab se spádem, boční napojení na vpusť DN50 - 77ks - d. 675 - 4225mm - délka celkem =
(Z1.29) - rohový nerezový hygienický štěrbinový bazénový žlab se spádem, boční napojení na vpusť DN50 - d.395/2305mm
(Z1.30) - nerezová podlahová vana 500/1000mm, jednodílný vpusť boční DN70
(NV0) - nerezová jednodílný vpusť bez napojení na žlab a s čtvercovým rámečkem 6.6 mm, bez napojení, svislá DN100 - 3ks
(NV1) - nerezová jednodílný vpusť s napojením na žlab a s čtvercovým rámečkem 6.6 mm, jedno napojení, svislá DN100 - 6ks
(NV1b) - nerezová jednodílný vpusť s napojením na žlab a s čtvercovým rámečkem 6.6 mm, jedno napojení, boční DN70 - 1ks
(NV2) - nerezová jednodílný vpusť s napojením na žlab a s čtvercovým rámečkem 6.6 mm, dvě napojení, svislá DN100 - 40ks
(NV2b) - nerezová jednodílný vpusť s napojením na žlab a s čtvercovým rámečkem 6.6 mm, dvě napojení, boční DN70 - 14ks
(NV2c) - nerezová jednodílný vpusť s napojením na žlab a s čtvercovým rámečkem 6.6 mm, dvě napojení rohové, svislá DN100 - 1ks
(NV2d) - nerezová jednodílný vpusť s napojením na žlab a s čtvercovým rámečkem 6.6 mm, dvě napojení rohové, boční DN100 - 3ks
(NV3) - nerezová jednodílný vpusť s napojením na žlab a s čtvercovým rámečkem 6.6 mm, tři napojení, svislá DN100 - 1ks

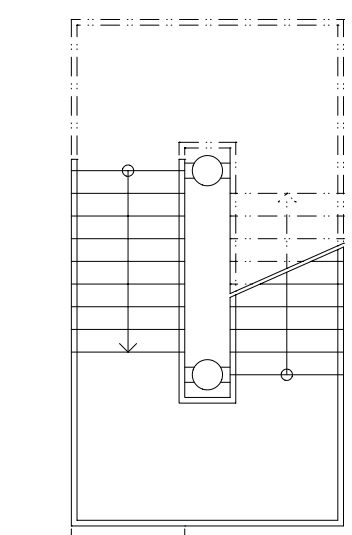

- OBKLAD AŽ DO STROPU
- PRAVIDELNĚ STŘÍDAJÍCÍ SE PRUHY

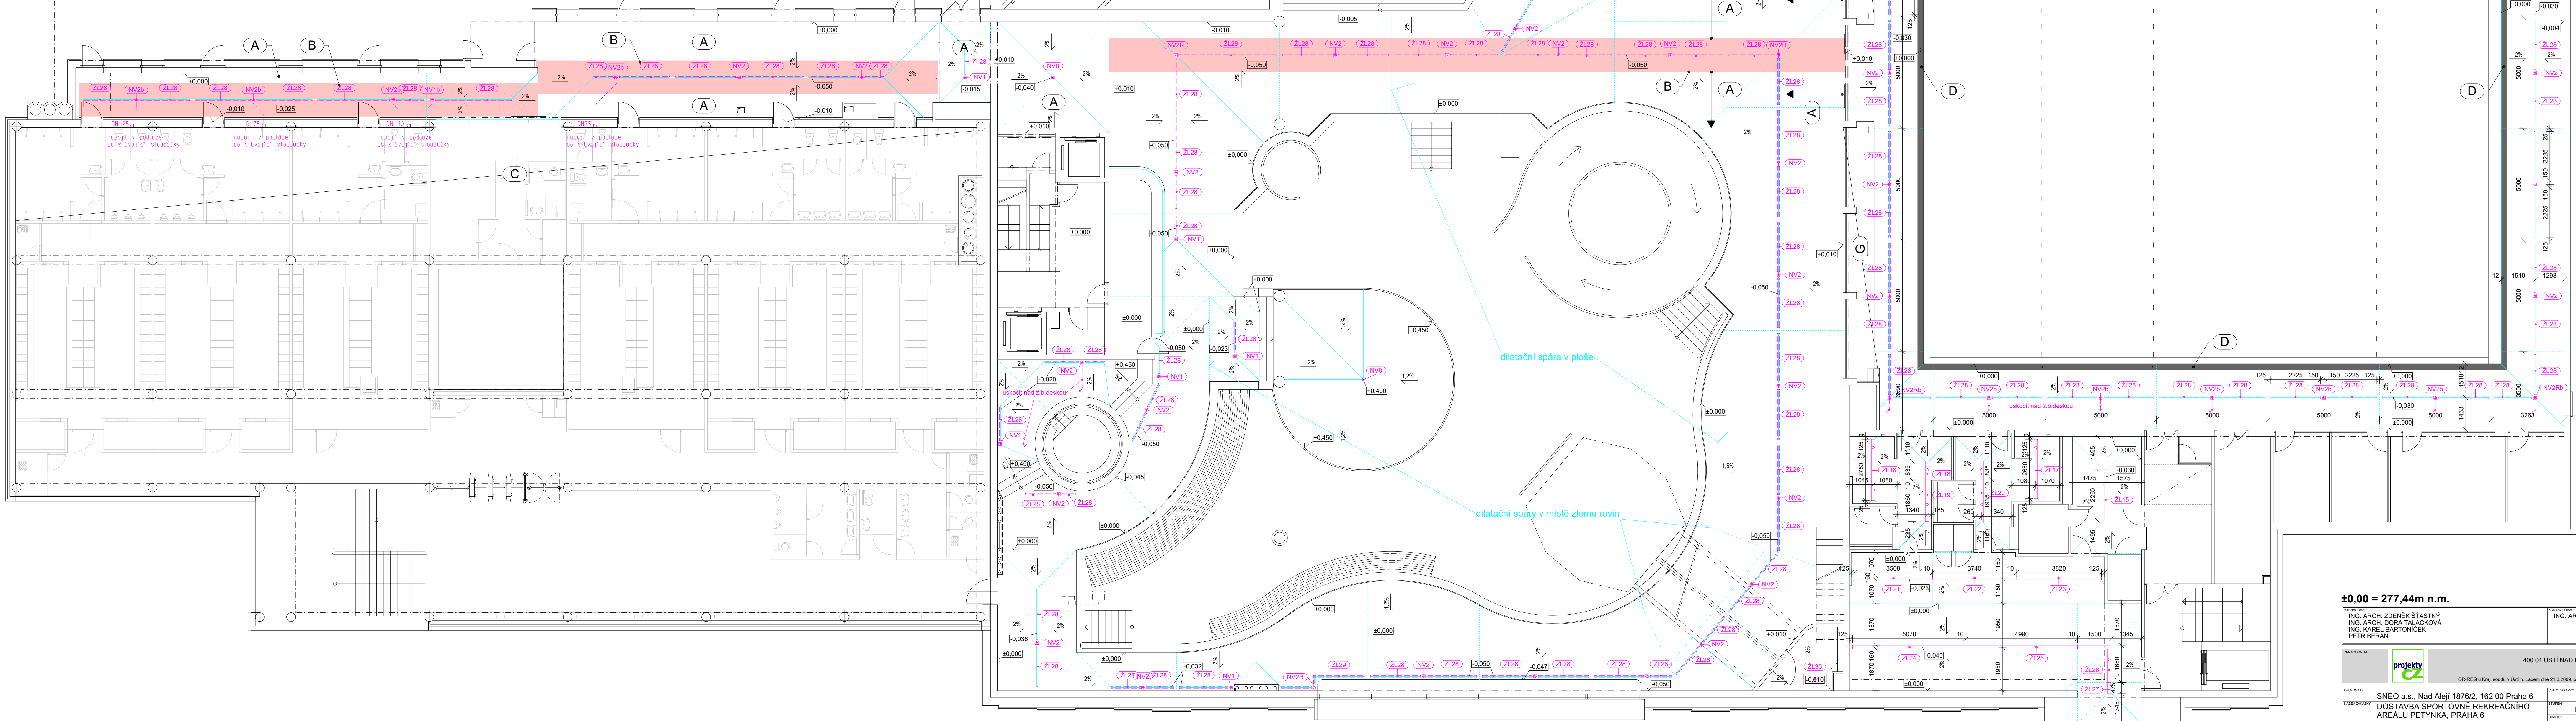

±0.00 = 277,44m n.m.

VYPRACOVATEL ING. ARCH. ZDENĚK ŠTÁSTNÝ ING. ARCH. DORA TALACROVÁ ING. KAREL BARTOŇ PĚTR BERAN		DOKUMENTACE ING. ARCH. ZDENĚK ŠTÁSTNÝ	
PROJEKTY CZ, s.r.o. 400 01 USTÍ NAD LABEM, ul. HRADSKÉHO tel.: +420 475 211 182 e-mail: info@projekty.cz, au OR RES v Koj. soudu v Ústí n. Labem dne 21.3.2008 ovl. C. Ing. Zdeněk Štátný, B. 266 50 213		PROJEKTY CZ, s.r.o. 400 01 USTÍ NAD LABEM, ul. HRADSKÉHO tel.: +420 475 211 182 e-mail: info@projekty.cz, au OR RES v Koj. soudu v Ústí n. Labem dne 21.3.2008 ovl. C. Ing. Zdeněk Štátný, B. 266 50 213	
SNEO a.s., Nad Alejí 1876/2, 162 00 Praha 6 DOSTAVBA SPORTOVNĚ REKREAČNÍHO AREÁLU PĚTÝNKY, PRAHA 6		DPS	
D.1.1. ARCHITECTONICKÉ A STAVEBNÍ TECHNICKÉ ŘEŠENÍ		6/2025	
2. nadzemní podlaží dlažby, odvodnění a dilatace ochozů		1:100	