




pohled jižní

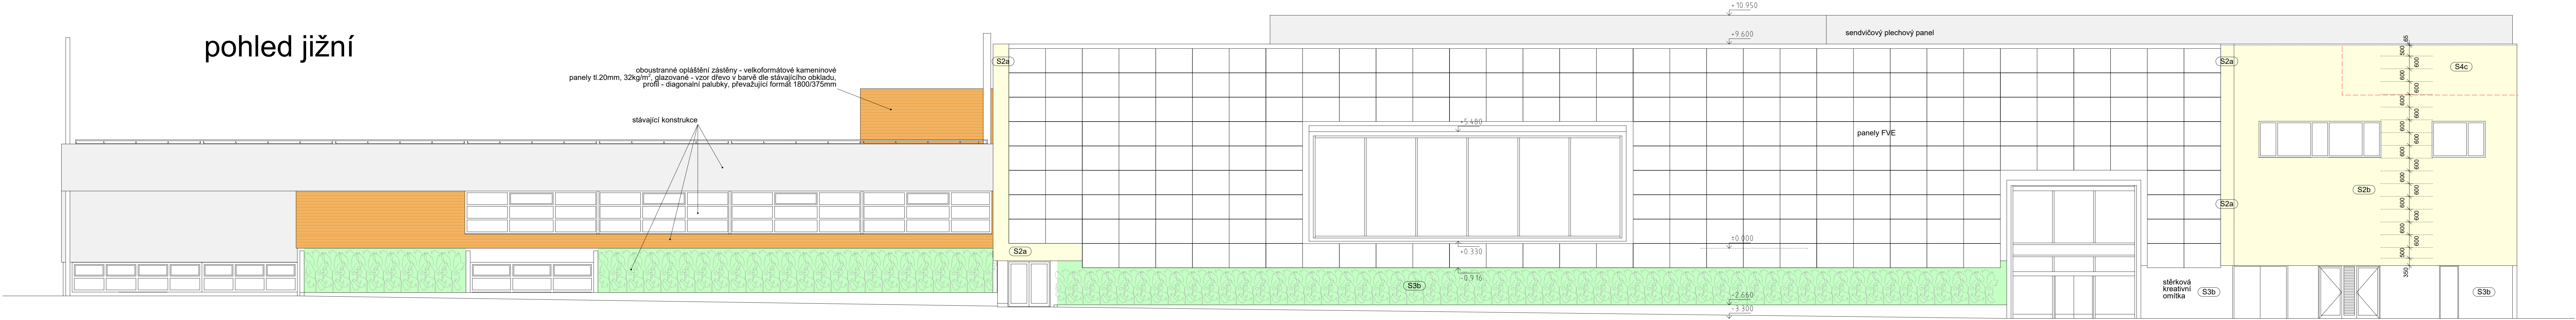


pohled severní

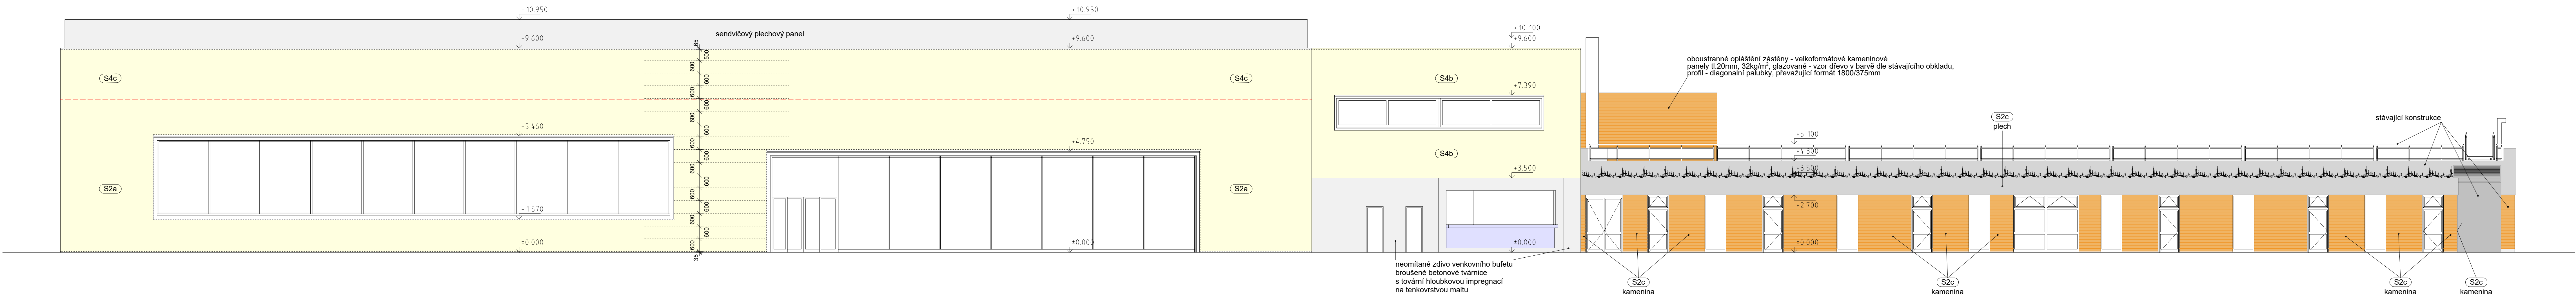

řezopohled západní

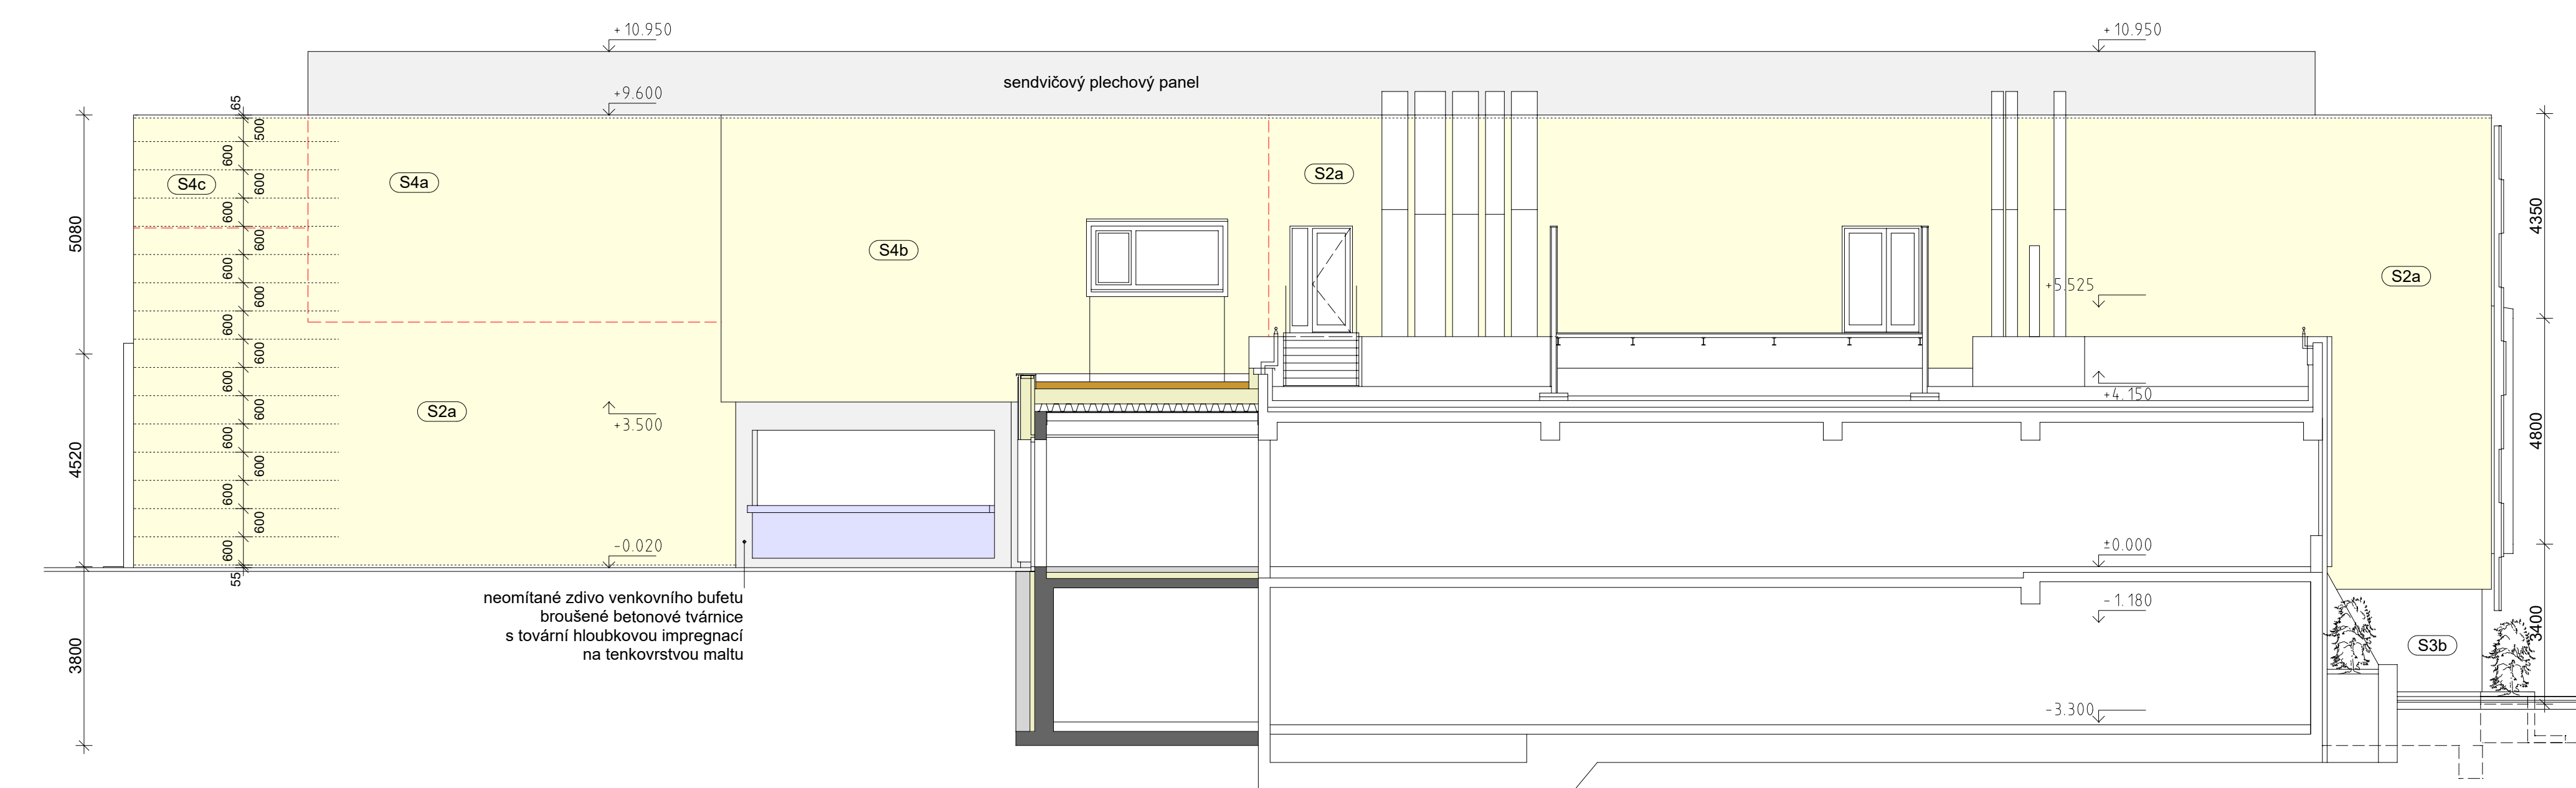

pohled východní

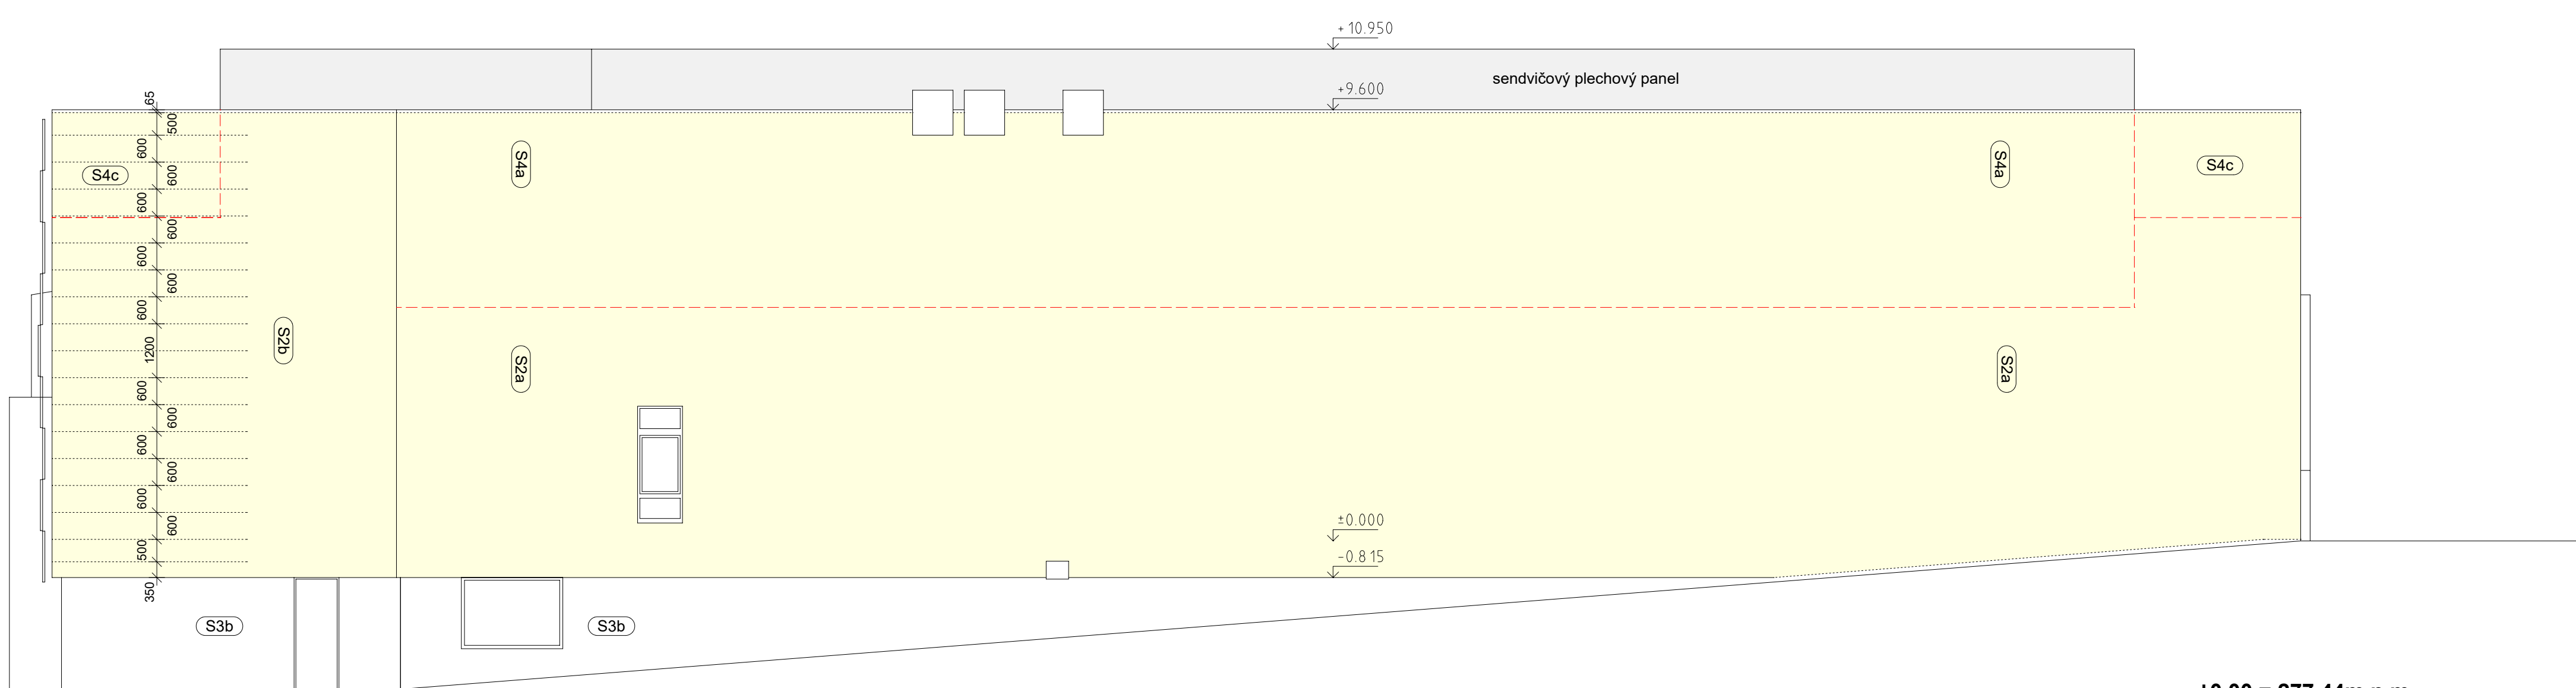

- Extrudované keramické panely, přesné, DIN EN 14411, skupina AII a, glazované (GL) vzor kámen - středně šedý, profil - hladké (maloveikoformátové kameninové panely), tloušťka 20 mm, 32 kg/m² - formát 1800/600mm, 1800/500mm, 1800/350mm
- Extrudované keramické panely, přesné, DIN EN 14411, skupina AII a, glazované (GL) vzor - dřevo v barvě dřevě stávajícího obkladu, profil - diagonální palubky (maloveikoformátové kameninové panely), tloušťka 20 mm, 32 kg/m² - formát 1800/375mm

±0,00 = 277,44m n.m.

PROJEKTANT ING. ARCH. ZDENĚK ŠTÁSTNÝ ING. ARCH. DORA TALÁČKOVÁ ING. KAREL BARTOŇÍČEK PETR BERAN	KONTROLA ING. ARCH. ZDENĚK ŠTÁSTNÝ
PRACOVNÍK projekty cz	PROJEKTY CZ, s.r.o. 400 01 USTÍ NAD LABEM, ul. HRADISTĚ 608 tel.: +420 475 211 782 e-mail: info@projekty-cz.eu IČ: 268 85 213
OBJEDVATEL SNEO a.s., Nad Alejí 1876/2, 162 00 Praha 6 DOSTAVBA SPORTOVNĚ REKREAČNÍHO AREÁLU PEJTYKA, PRAHA 6	OBJEDVATEL DPS
OBJEDVATEL SO 02 - vlastní objekt D.1.1. ARCHITEKTONICKÉ A STAVEBNÍ TECHNICKÉ ŘEŠENÍ	OBJEDVATEL 5/2025
PROJEKT POHLEDY	PROJEKT 1 : 100 D.1.1.12