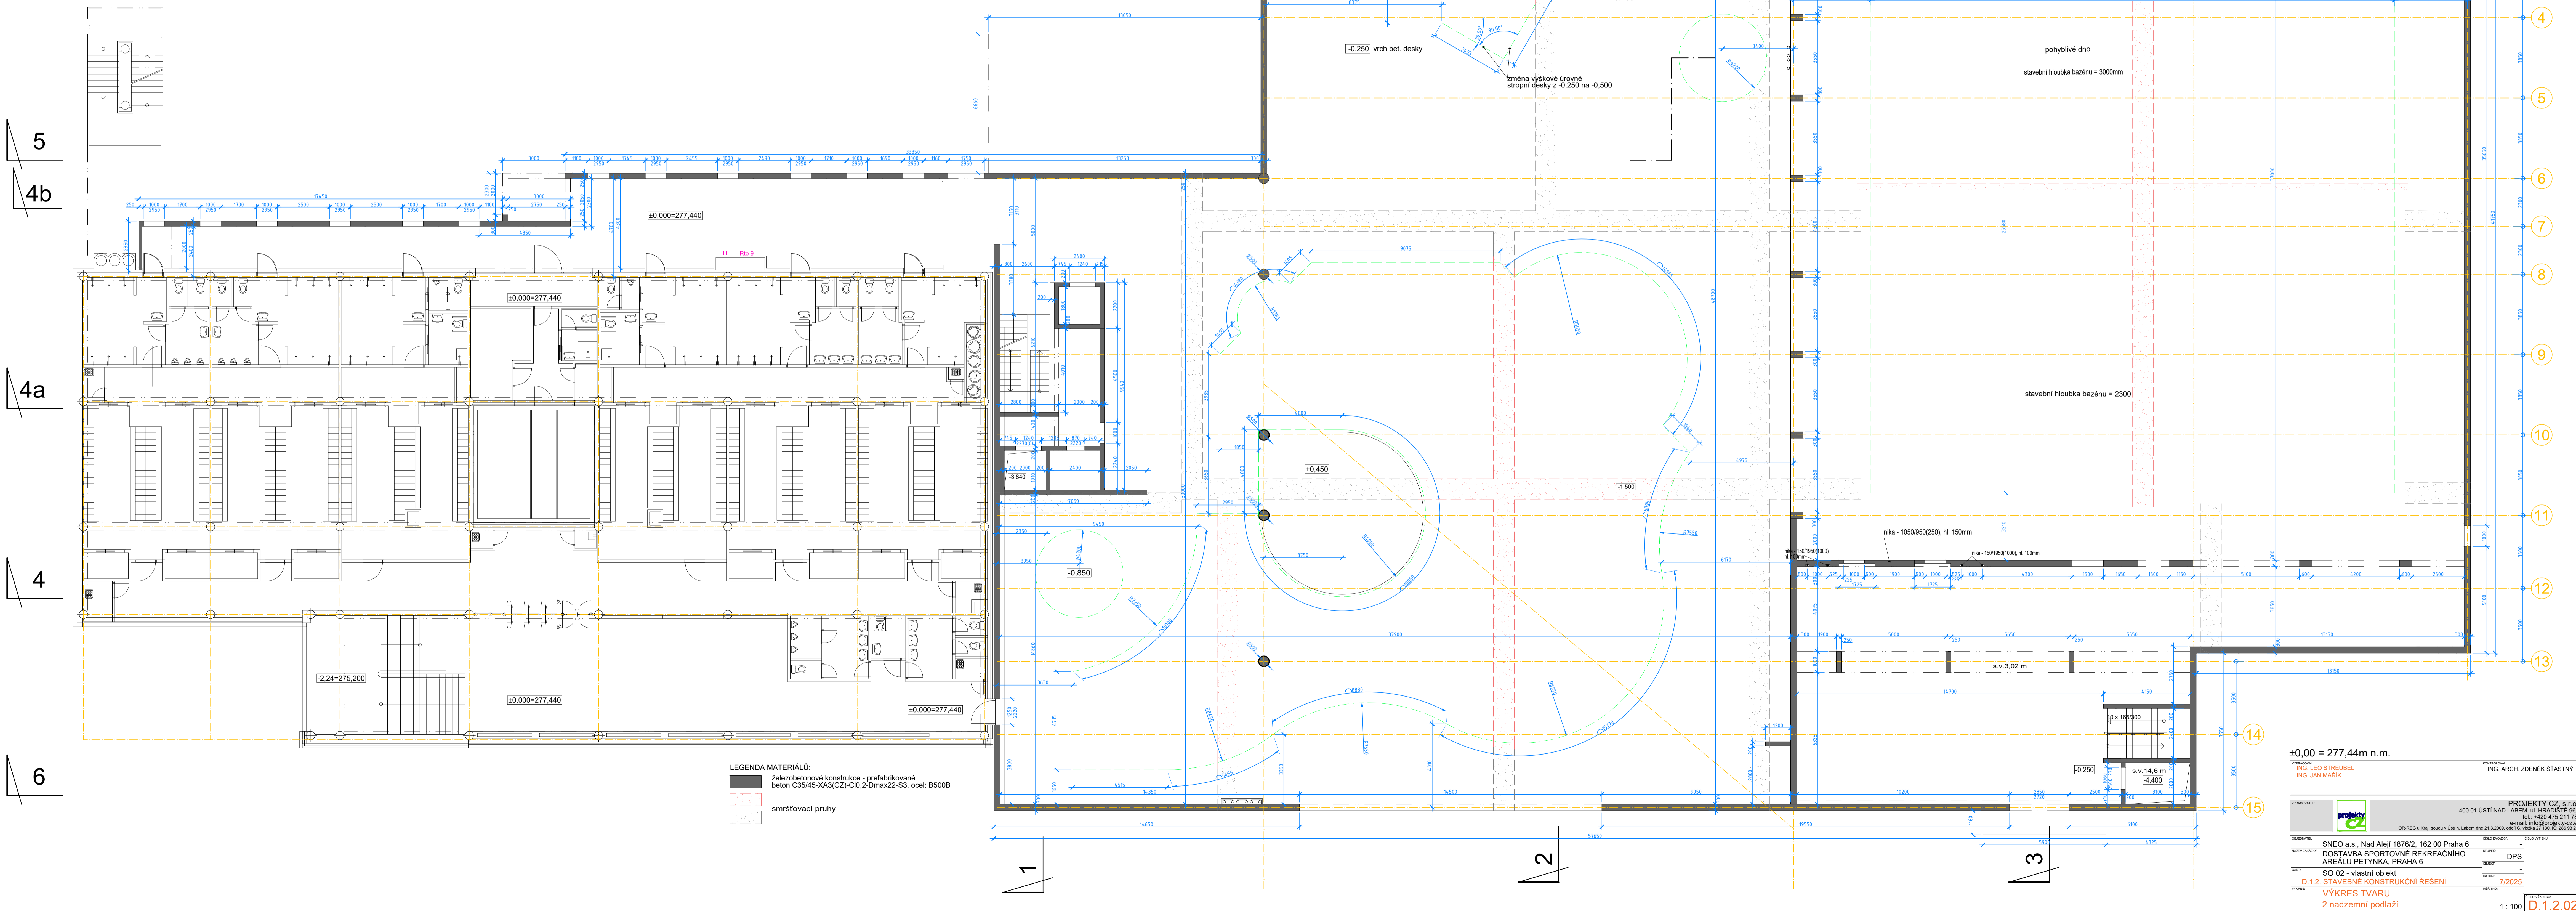



Těsnění bílé vany		
kde	co	délka (m)
Základová deska, smřovací pruhy	ABS - bednění a těsnící křížový plech	730
Stěny INP, smřovací pruhy	ABS - bednění a těsnící křížový plech	75
Styk základová deska - obvod. stěny	Těsnící plech BK	270
Prohloubená základová deska - stěny (jímky, výtahy, atd)	Těsnící plech BK	125
dilatční spára (krček - hl. objekt)	Těsnící pásy do dilatačních spár	20
Plavecký bazén, deska - stěna (i odskok)	Těsnící plech BK	155
Rekreční bazén, deska - stěna	Těsnící plech BK	250
Vířivky, deska - stěna	Těsnící plech BK	60
Dětský bazén, stříh deska - deska	Bentonitový páspek aquastop long time	35
Vodorovná pracovní spára v obv. stěně	Těsnící plech BK	185
Styk stěny - podlahová deska 2.NP	Bentonitový páspek aquastop long time	185
Smřovací pruhy v bazénech (desky, stěny)	ABS - bednění a těsnící křížový plech	250
Smřovací pruhy v desce 2.NP	B systém	370


$$\pm 0,00 = 277,44 \text{ m n.m.}$$

ING. LEO STREUBE  
ING. JAN MAŘÍK

ING. ARCH. ZDENĚK ŠŤASTNÝ

PROJEKČNÍ KANCELÁŘ		 <b>PROJEKT CZ, s.r.o.</b> 400 01 USTÍ NAD LABEM, ul. HRADISTÉ 960 tel.: +420 475 211 780 e-mail: info@projekt-cz.cz OR-REG u krajského soudu v Ústí n. Labem dne 23.10.2009, oddíl: C, vložka 273/10, IČ: 268 93 01	
OBJEKT:	SNEŽO A.S., Nad Lázeň 1876/2, 162 00 Praha 6 DOSTAVBA SPORTOVNĚ REKREAČNÍHO AREÁLU PRAHA 6	OBJEDNÁVATEL:	SÚJEDNÝ ÚSTÍ
NÁZEV DOKUMENTU:		STAVBA:	<b>DPS</b>
ČÍSLO DOKUMENTU:		PROJEKT:	
ČÍSLO VÝKRESU:		STAVITEL:	<b>7/2025</b>
<b>D.1.2. STAVEBNĚ KONSTRUKČNÍ ŘEŠENÍ</b> <b>VÝKRES TVARU</b> <b>2.nadzemní podlaží</b>		MĚŘITEL:	<b>1 : 100</b>
VÝPOČET:		ČÍSLO VÝKRESU:	<b>D.1.2.02</b>