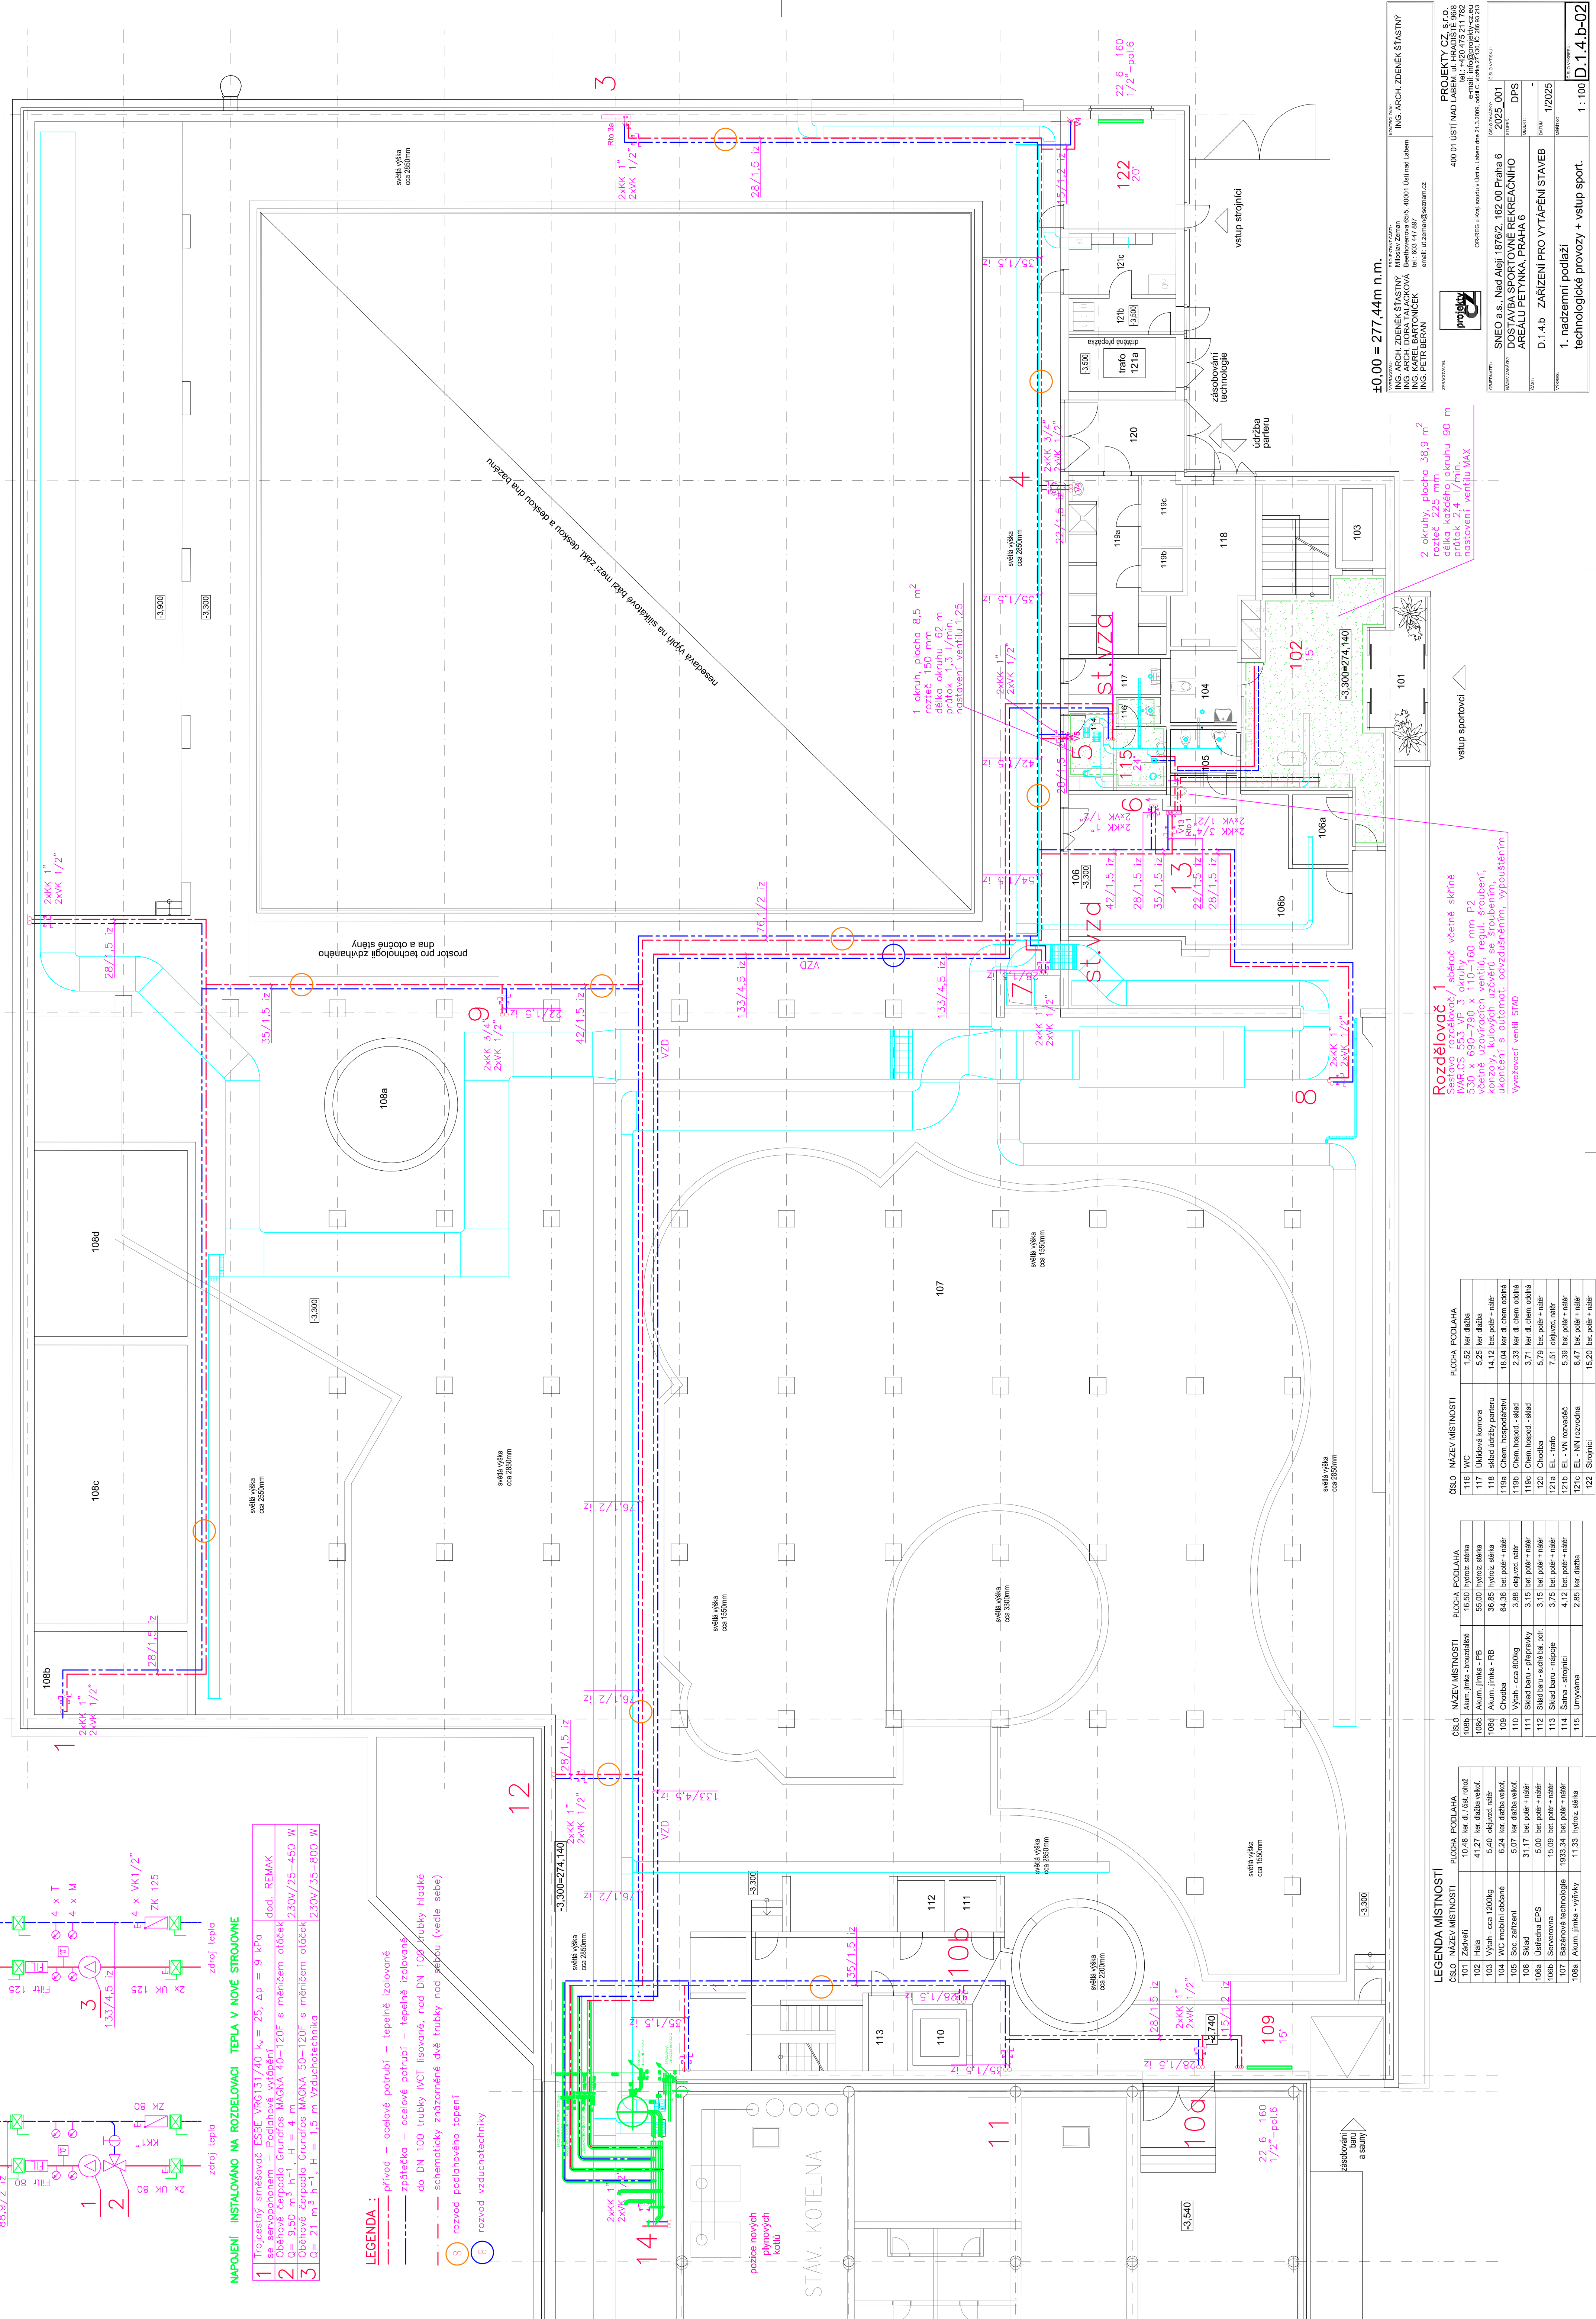


NAPOJENÍ INSTALOVÁNO NA ROZDELOVACÍ TEPLA V NOVÉ STROJOVNE

- | | | |
|---|--|---------------|
| 1 | Trjecesný směšovač ESBE VRG131/4, $k_v = 25$, $\Delta p = 9$ kPa se servopohonem – Podlažkové vytápění | dod. REMAK |
| 2 | Oběhové čerpadlo Grundfos MAGNA 40–120F s měničem otáček $Q = 9,50$ m ³ h ⁻¹ , $H = 4$ m | 230V/25–450 W |
| 3 | Oběhové čerpadlo Grundfos MAGNA 50–120F s měničem otáček $Q = 21$ m ³ h ⁻¹ , $H = 1,5$ m Vzdúchotechnika | 230V/35–800 W |


LEGENDA :

- | | |
|-----------|---|
| — — — — — | přívod – ocelové potrubí – tepelně izolované |
| — — — — — | zpětičeka – ocelové potrubí – tepelně izolované |
| — — — — — | do DN 100 trubky IVCT lisované, nod DN 100 ¹ trubky hladké |
| — — — — — | schematicky znázorněné dvě trubky nad sebou (vedle sebe) |
| — — — — — | rozvod podlahového topení |
| — — — — — | rozvod vzduchotechniky |

 $\pm 0,00 = 277,44 \text{ m n.m.}$

VÝPRAVNÁČ: ING. ARCH. ZDENĚK ŠTÄSTNÝ ING. ARCH. DORA TALACKOVÄ ING. KAREL BARTONICEK ING. PETR BERAN	PROJEKTANT ÄSTI: Miroslav Zeman Beethovenova 65/6, 40001 Üsti nad Labem tel.: 603 447 897 email: ut.zeman@seznam.cz	KONTRÖLÖVÄL: ING. ARCH. ZDENĚK ŠTÄSTNÝ
--	---	---

2FRUCCOWTEL

ZNAČKA/TEL:		PROJEKTY CZ, s.r.o. 400 01 ÚSTÍ NAD LABEM, ul. HRADISKE 96/8 tel.: +420 475 211 782 e-mail: info@projektiv.cz eu OR-REG u Kř. soudu v Ústí n. Labem dne 21.3.2006, ošid. Č. Mokra 27/30, Č. 286 93 213	

[illegible]


Číslo	Název místnosti	Plocha	Podlaží
116	WC	1,52	1. et. dábca
117	Účelová komora	5,25	1. et. dábca
118	Sklad údržby partu	14,12	bet. pos. + nár.
119a	Chem. hospodářská	18,04	1. et. chem. oddě.
119b	Chem. hospod. - sklad	2,33	1. et. chem. oddě.
119c	Chem. hospod. - sklad	3,71	1. et. chem. oddě.
120	Chodba	7,59	bet. pos. + nár.
121a	El. - traf.	5,79	1. et. dábca
121b	El. - VN rozvád.	5,39	bet. pos. + nár.
121c	El. - NN rozvodna	8,47	bet. pos. + nár.
122	Strojn.	15,20	bet. pos. + nár.

Sestava rozdělač/ sogař včetně skříňe
 IVAR.CS 553 VP 3 okruhy
 530 x 690-790 x 110-160 mm P2
 včetně uzavíracích ventilů, regul. šroubení,
 konzoly, kulových uzávěrů se šroubením,
 ukončení s automat. odvzdušněním, vypouštěním
 Vyvažovací ventili STAD