

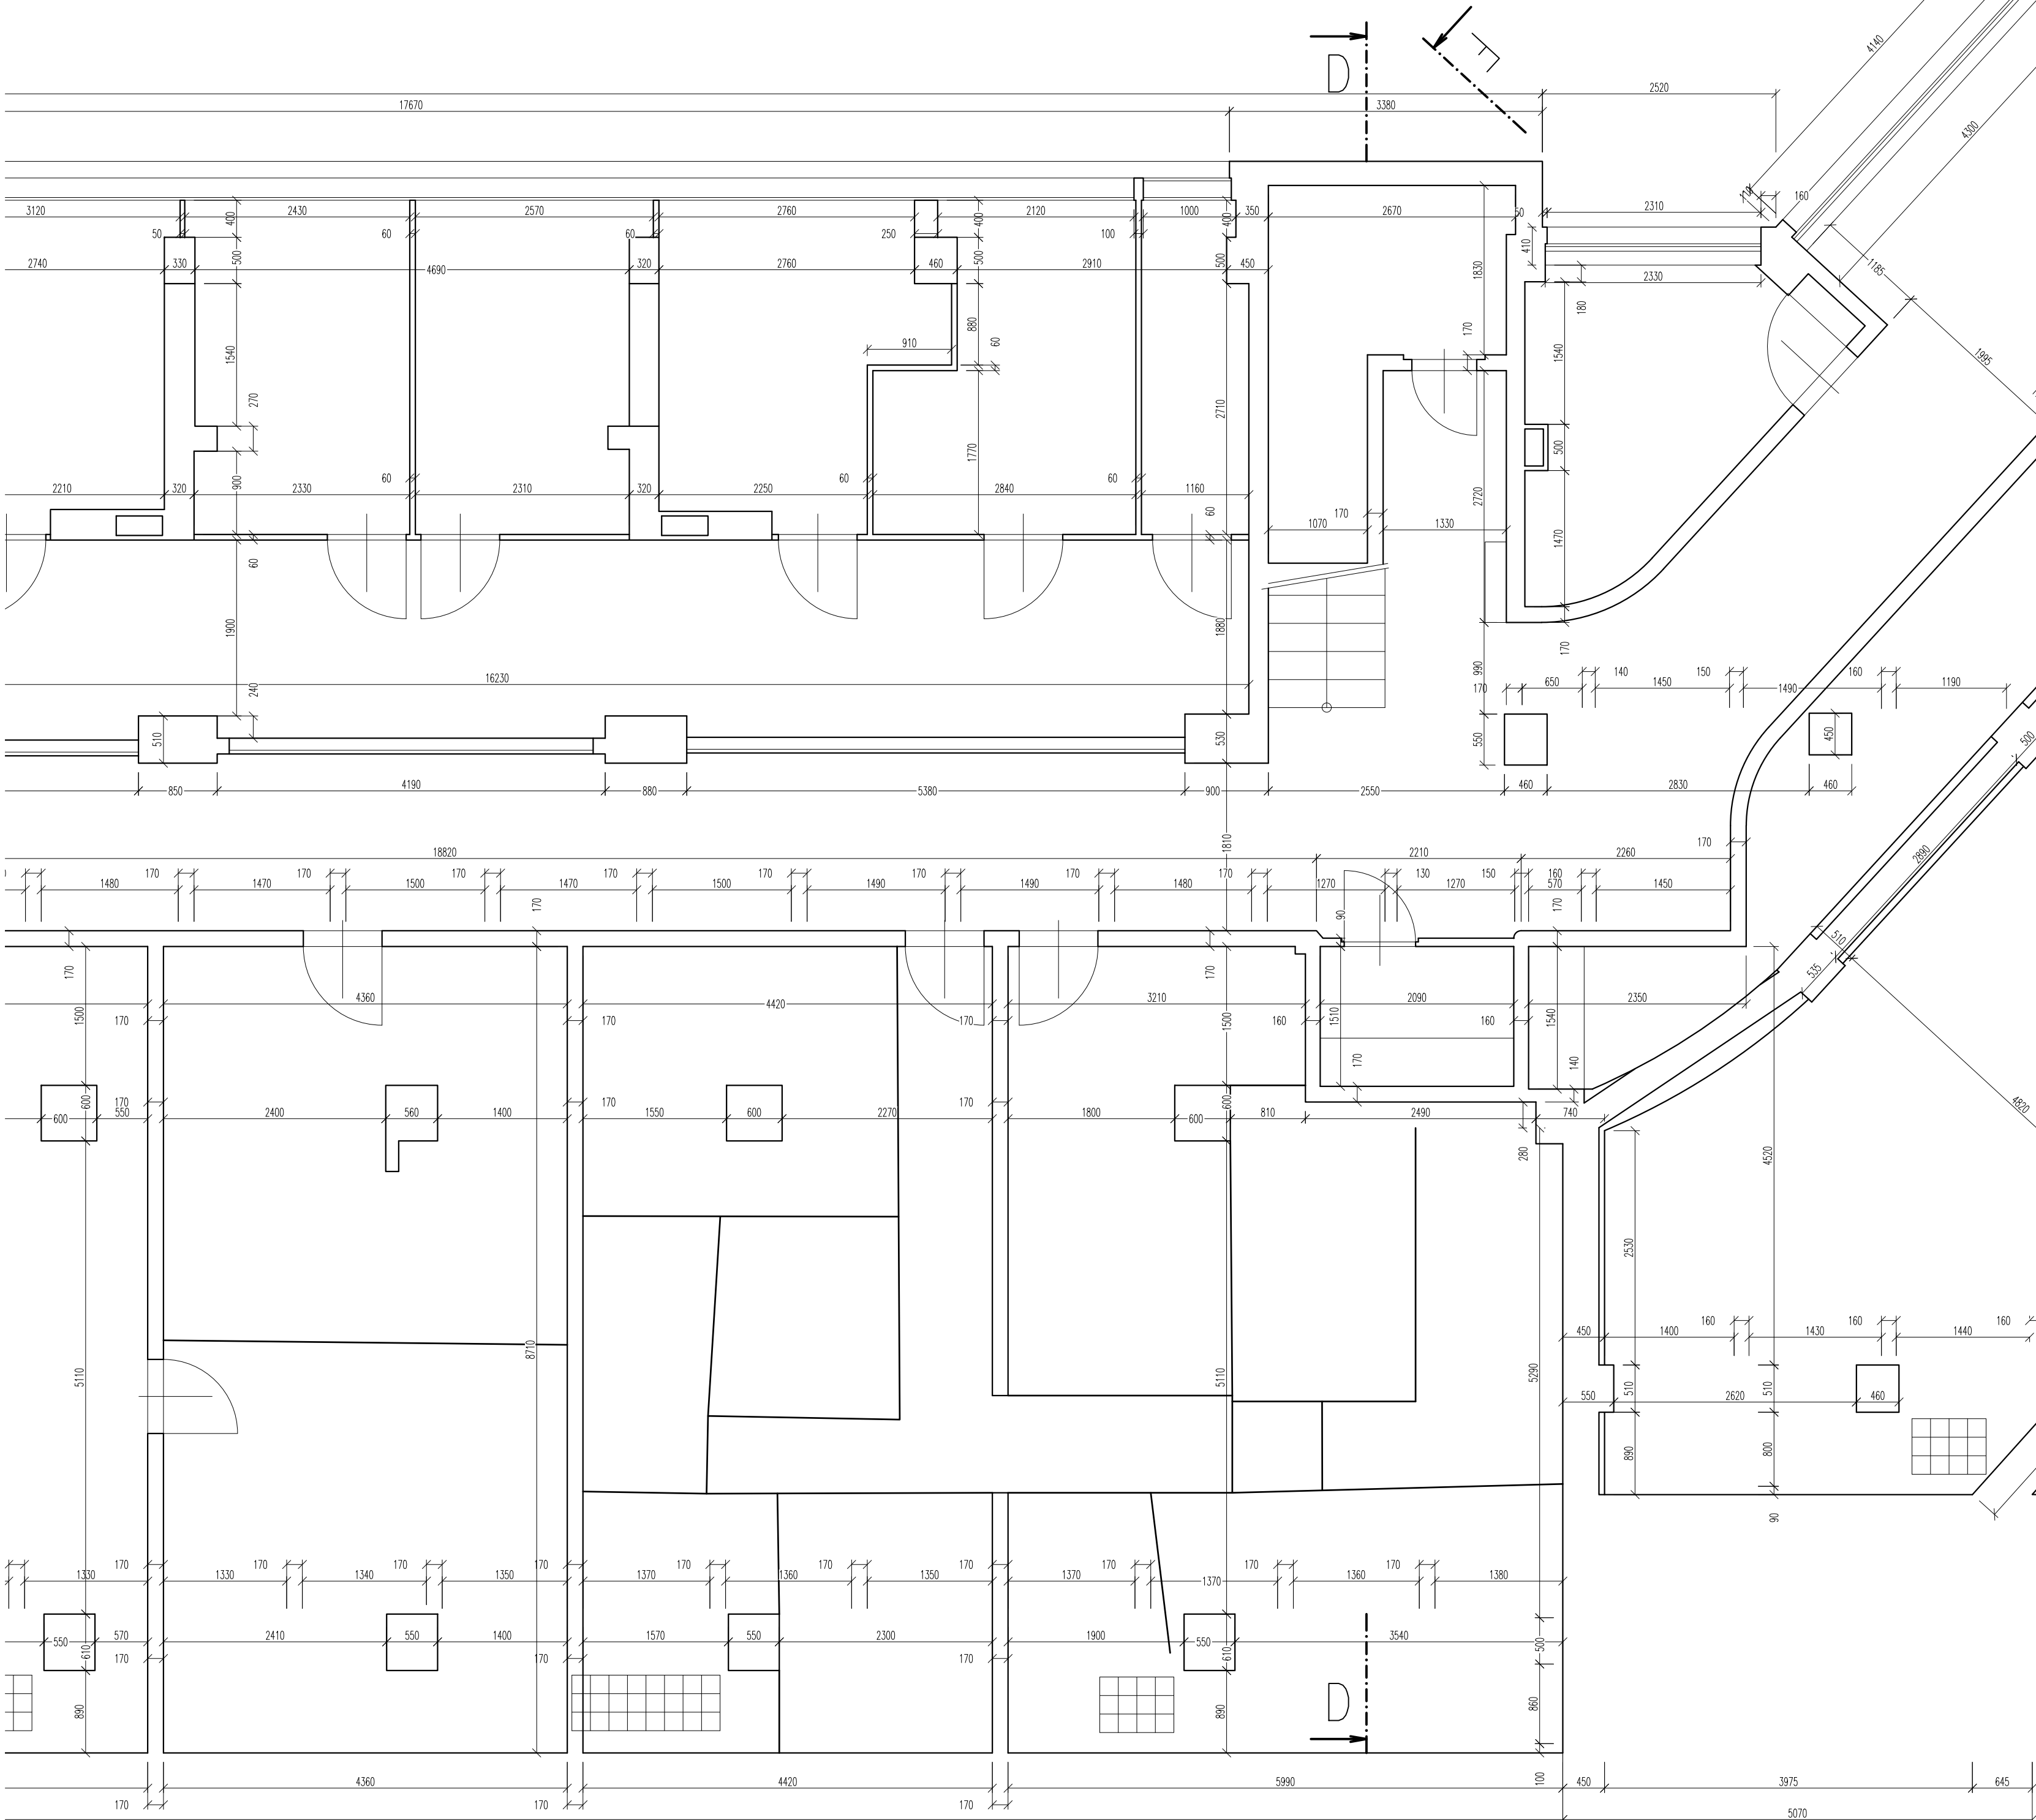









[illegible][illegible]

LEGENDA ZNAČENÍ	
	PROSTORY DOTČENÉ STAVEBNÍMI PRACEMI
	STÁVAJÍCÍ ZDIVO
	BOURANÉ ZDIVO
	PROSTOR DOTČENÝ STAVEBNÍ ÚPRAVOU (BOURANÍ OTVORŮ DO STŘEŠNÍ LOKALNÍ ÚPRAVY)
	PROSTOR ČÁSTEČNĚ DOTČENÝ STAVEBNÍ ÚPRAVOU (BOURANÍ ZDÍKŮ, LOKALNÍ ÚPRAVY)

Uroveň 0+000 = 217,61 m. n. m., podlaha koridoru 1.NP		Soudradnicový systém: JTSK, výškový systém: ČSN:81/03	
0		15.2.2023	
REVIZE	Uvodní výstři dokumentace	POPIS ZÁJEVY	DATA MÍ VYDÁNÍ
REVIZE DOKUMENTACE			
Rekonstrukce vzduchotechniky v bytovém domě nám. Svobody 728/1 nám. Svobody 728/1, 160 00, Praha 6, katastr Bubenec			
Městská část Praha 6 - OSM zastoupený SNEO a.s. Čs. armády 60123, 160 00, Praha 6			
OSNOVA PROJEKTANT	Ing. Filip Nehonský PROJEKČNÍ KANCELÁŘ Adlová 3206/3 Praha 5 - Smíchov Tel. 777 102 252	OSNOVA Ing. Filip Nehonský 0008398	OSNOVA Ing. Filip Nehonský 777 102 252
