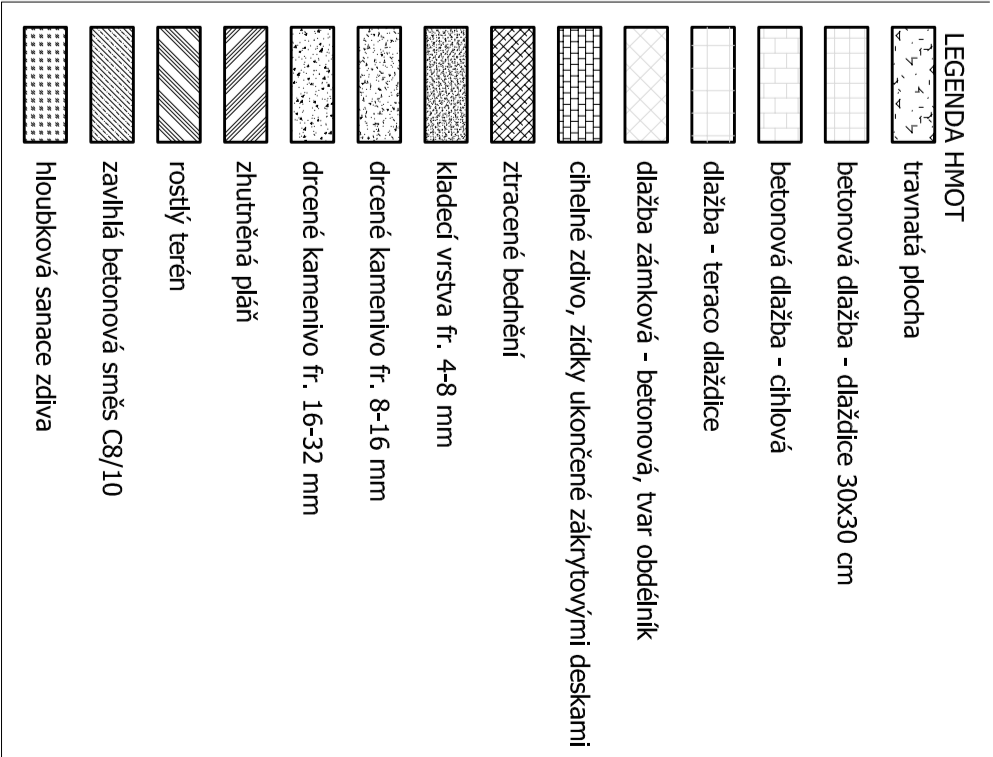
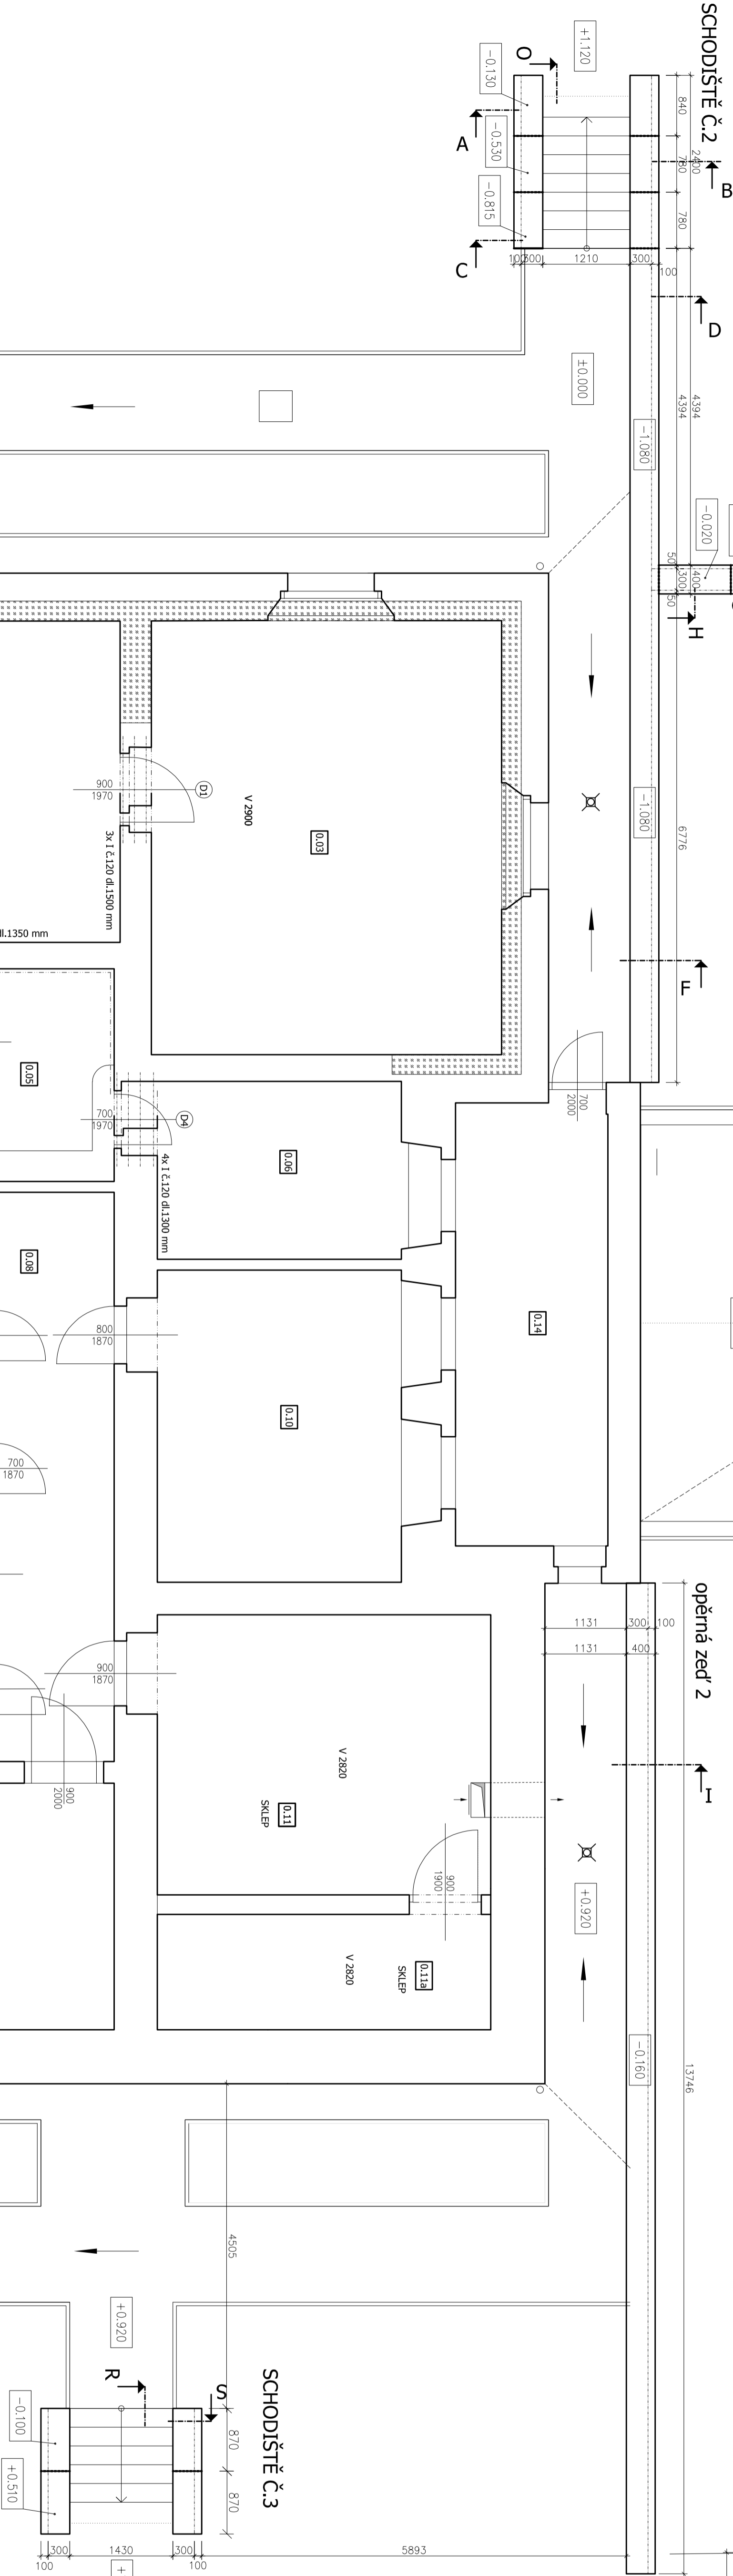
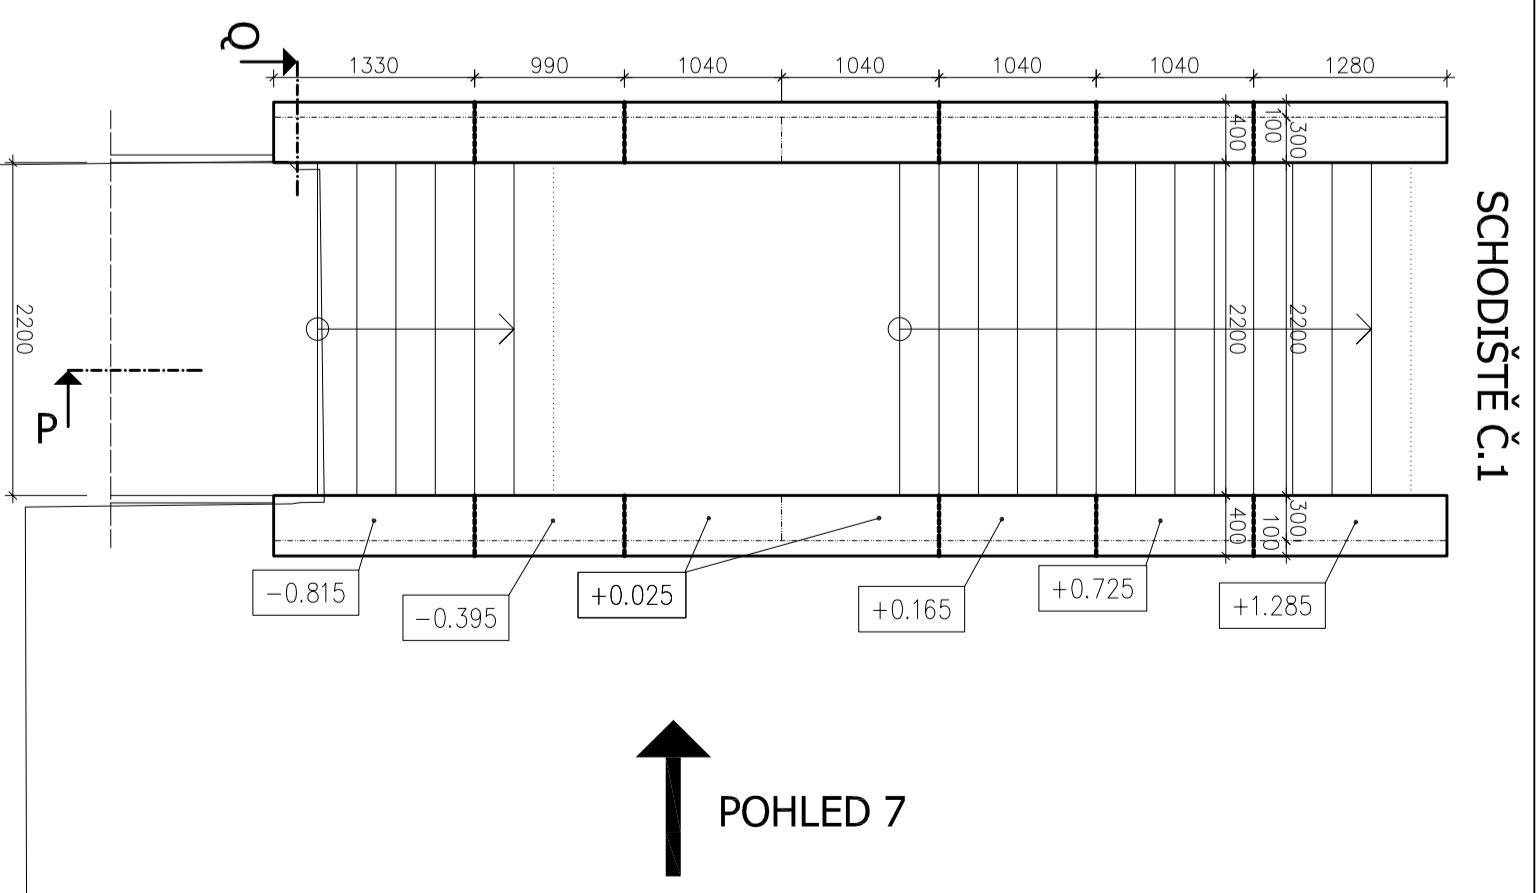
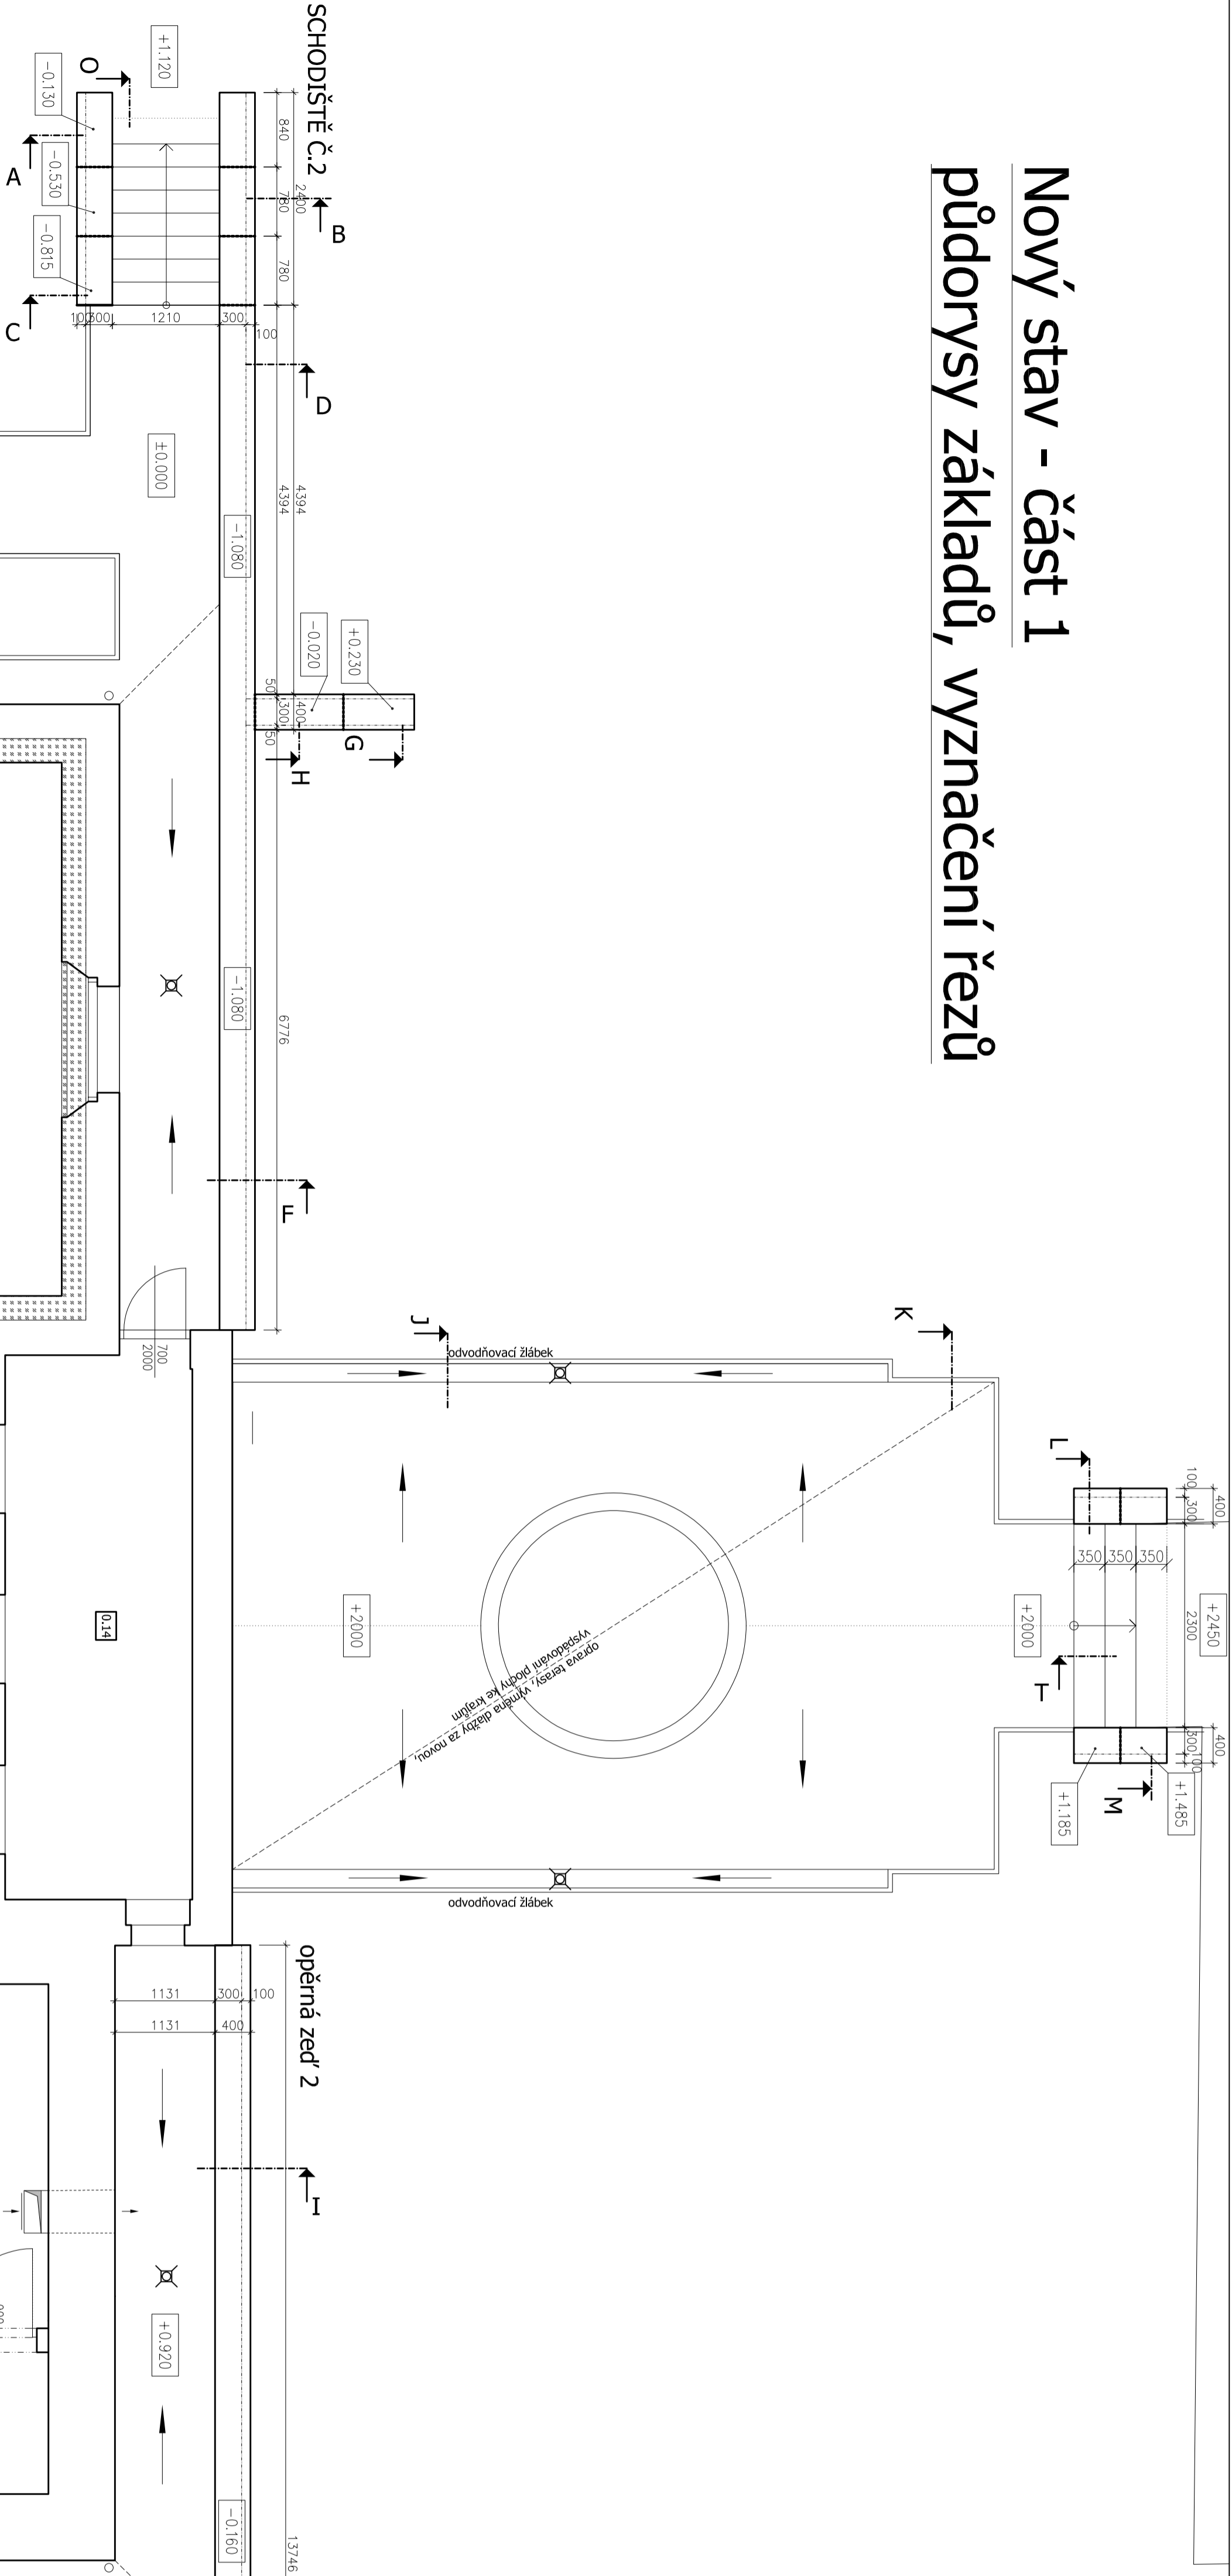


Nový stav - část 1

[illegible]