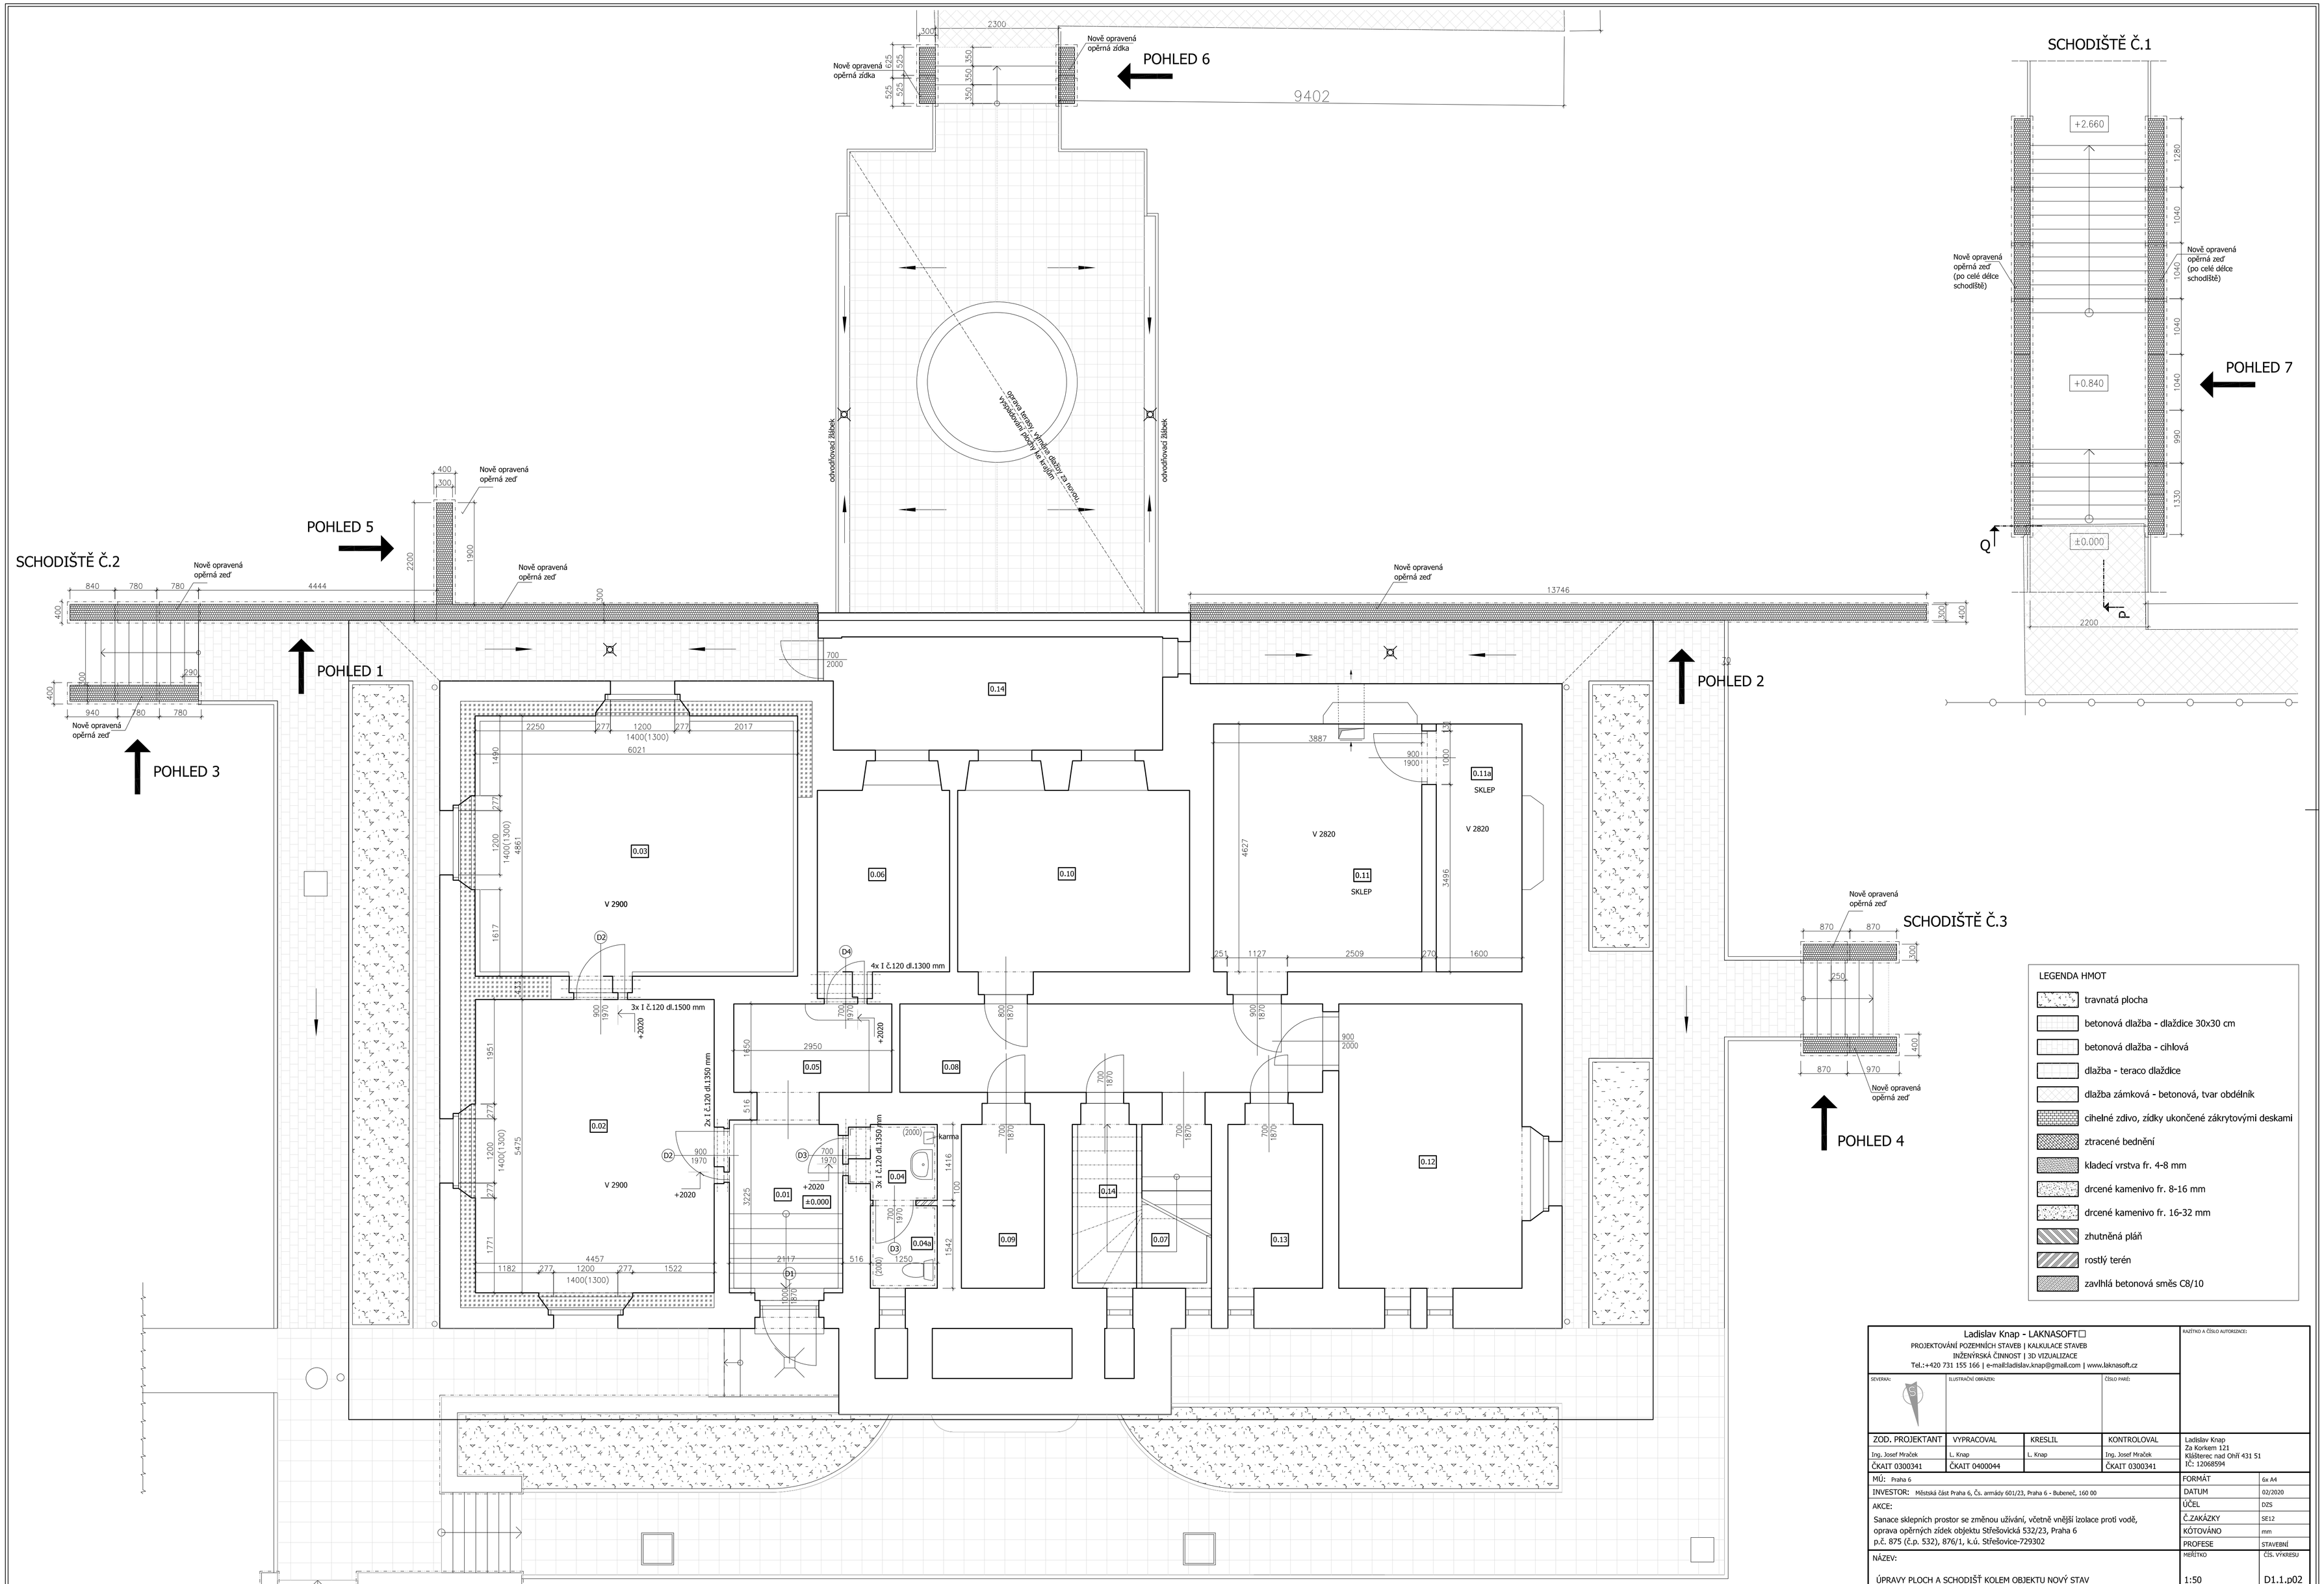

Ladislav Knap - LAKNASOFT□ PROJEKTOVÁNÍ POZEMNÍCH STAVEB | KALKULACE STAVEB INŽENÝRSKÁ ČINNOST | 3D VIZUALIZACE Tel.:+420 731 155 166 | e-mail:ladislav.knap@gmail.com | www.laknasoft.cz			RAZÍTKO A ČÍSLO AUTORIZACE:
SEVERKA:	ILUSTRAČNÍ OBRÁZEK:		ČÍSLO PARÉ:
ZOD. PROJEKTANT	VYPRACOVAL	KRESLIL	KONTROLOVAL
Ing. Josef Mráček ČKAIT 0300341	L. Knap ČKAIT 0400044	L. Knap	Ing. Josef Mráček ČKAIT 0300341
Ladislav Knap Za Korkem 121 Klášterec nad Ohří 431 51 IČ: 12068594			
MÚ: Praha 6		FORMÁT	6x A4
INVESTOR: Městská část Praha 6, Čs. armády 601/23, Praha 6 - Bubeneč, 160 00		DATUM	02/2020
AKCE: Sanace sklepních prostor se změnou užívání, včetně vnější izolace proti vodě, oprava opěrných zídek objektu Střešovická 532/23, Praha 6 p.č. 875 (č.p. 532), 876/1, k.ú. Střešovice-729302		ÚČEL	DZS
		Č.ZAKÁZKY	SE12
		KÓTOVÁNO	mm
		PROFESE	STAVEBNÍ
NÁZEV: ÚPRAVY PLOCH A SCHODIŠŤ KOLEM OBJEKTU NOVÝ STAV		MĚŘÍTKO 1:50	ČÍS. VÝKRESU D1.1.p02