


ZŠ EMY DESTINOVÉ - STŘECHA:

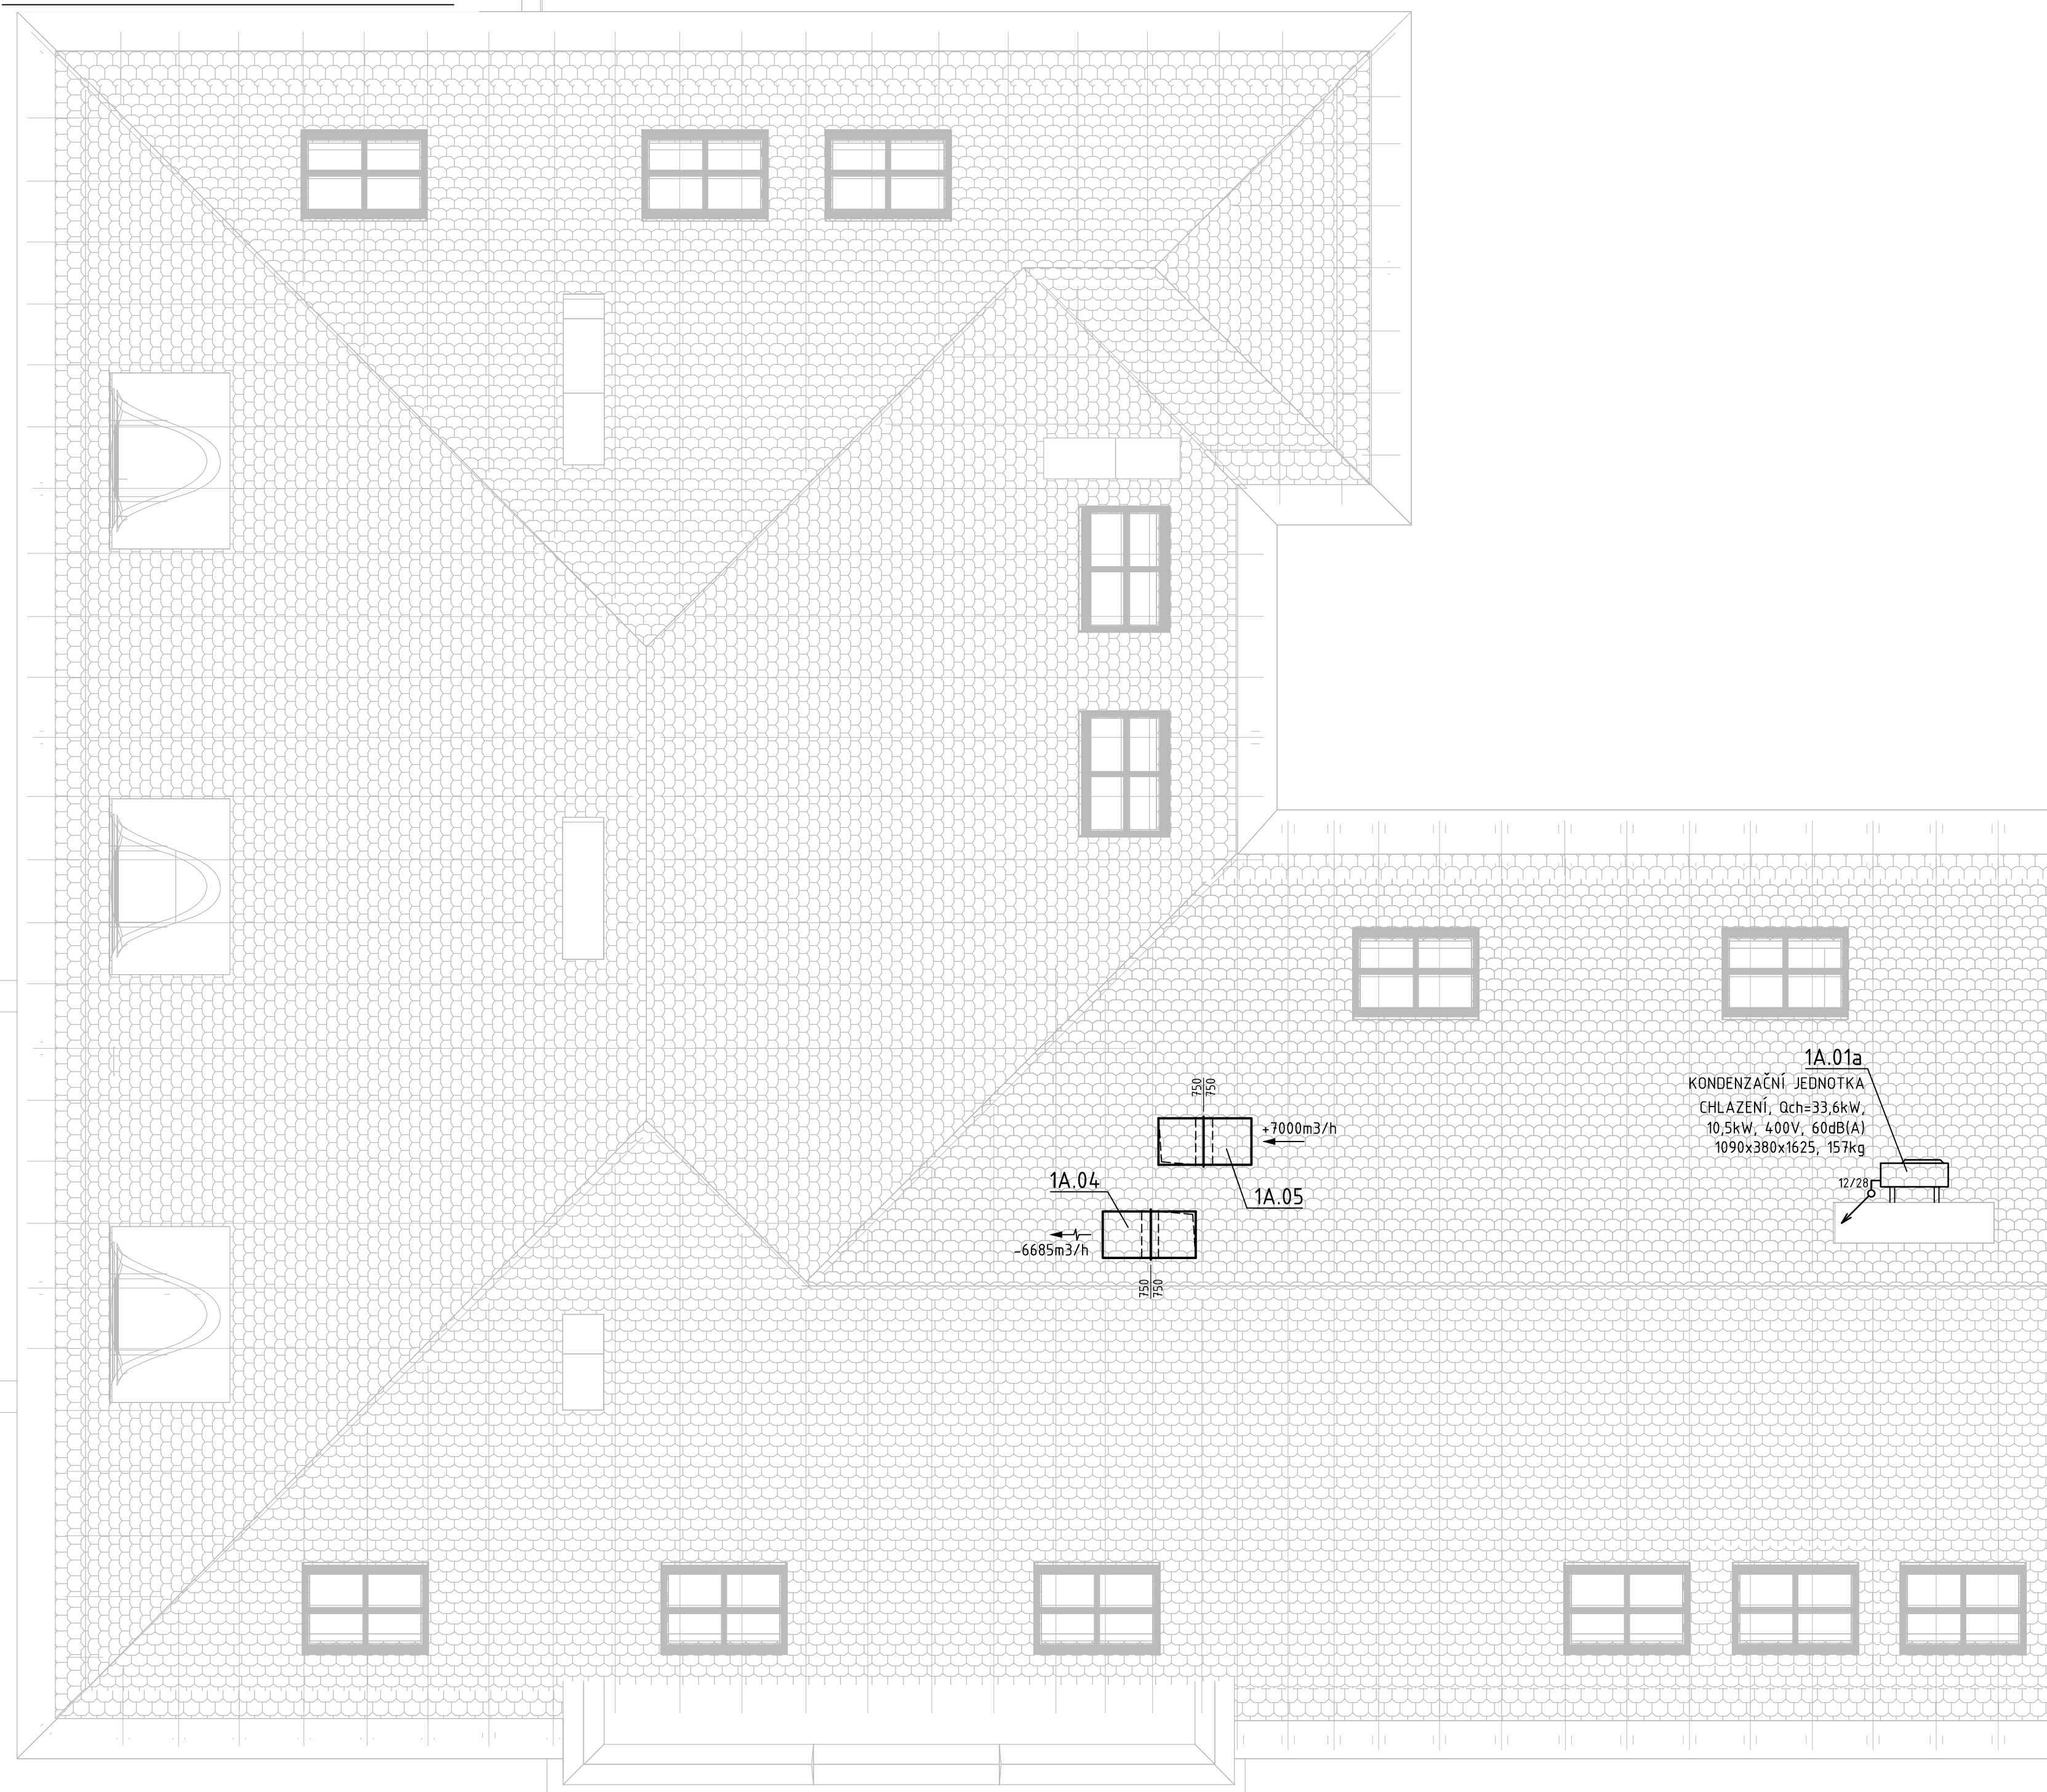

ZŠ NÁM. SVOBODY 2 - STŘECHA:



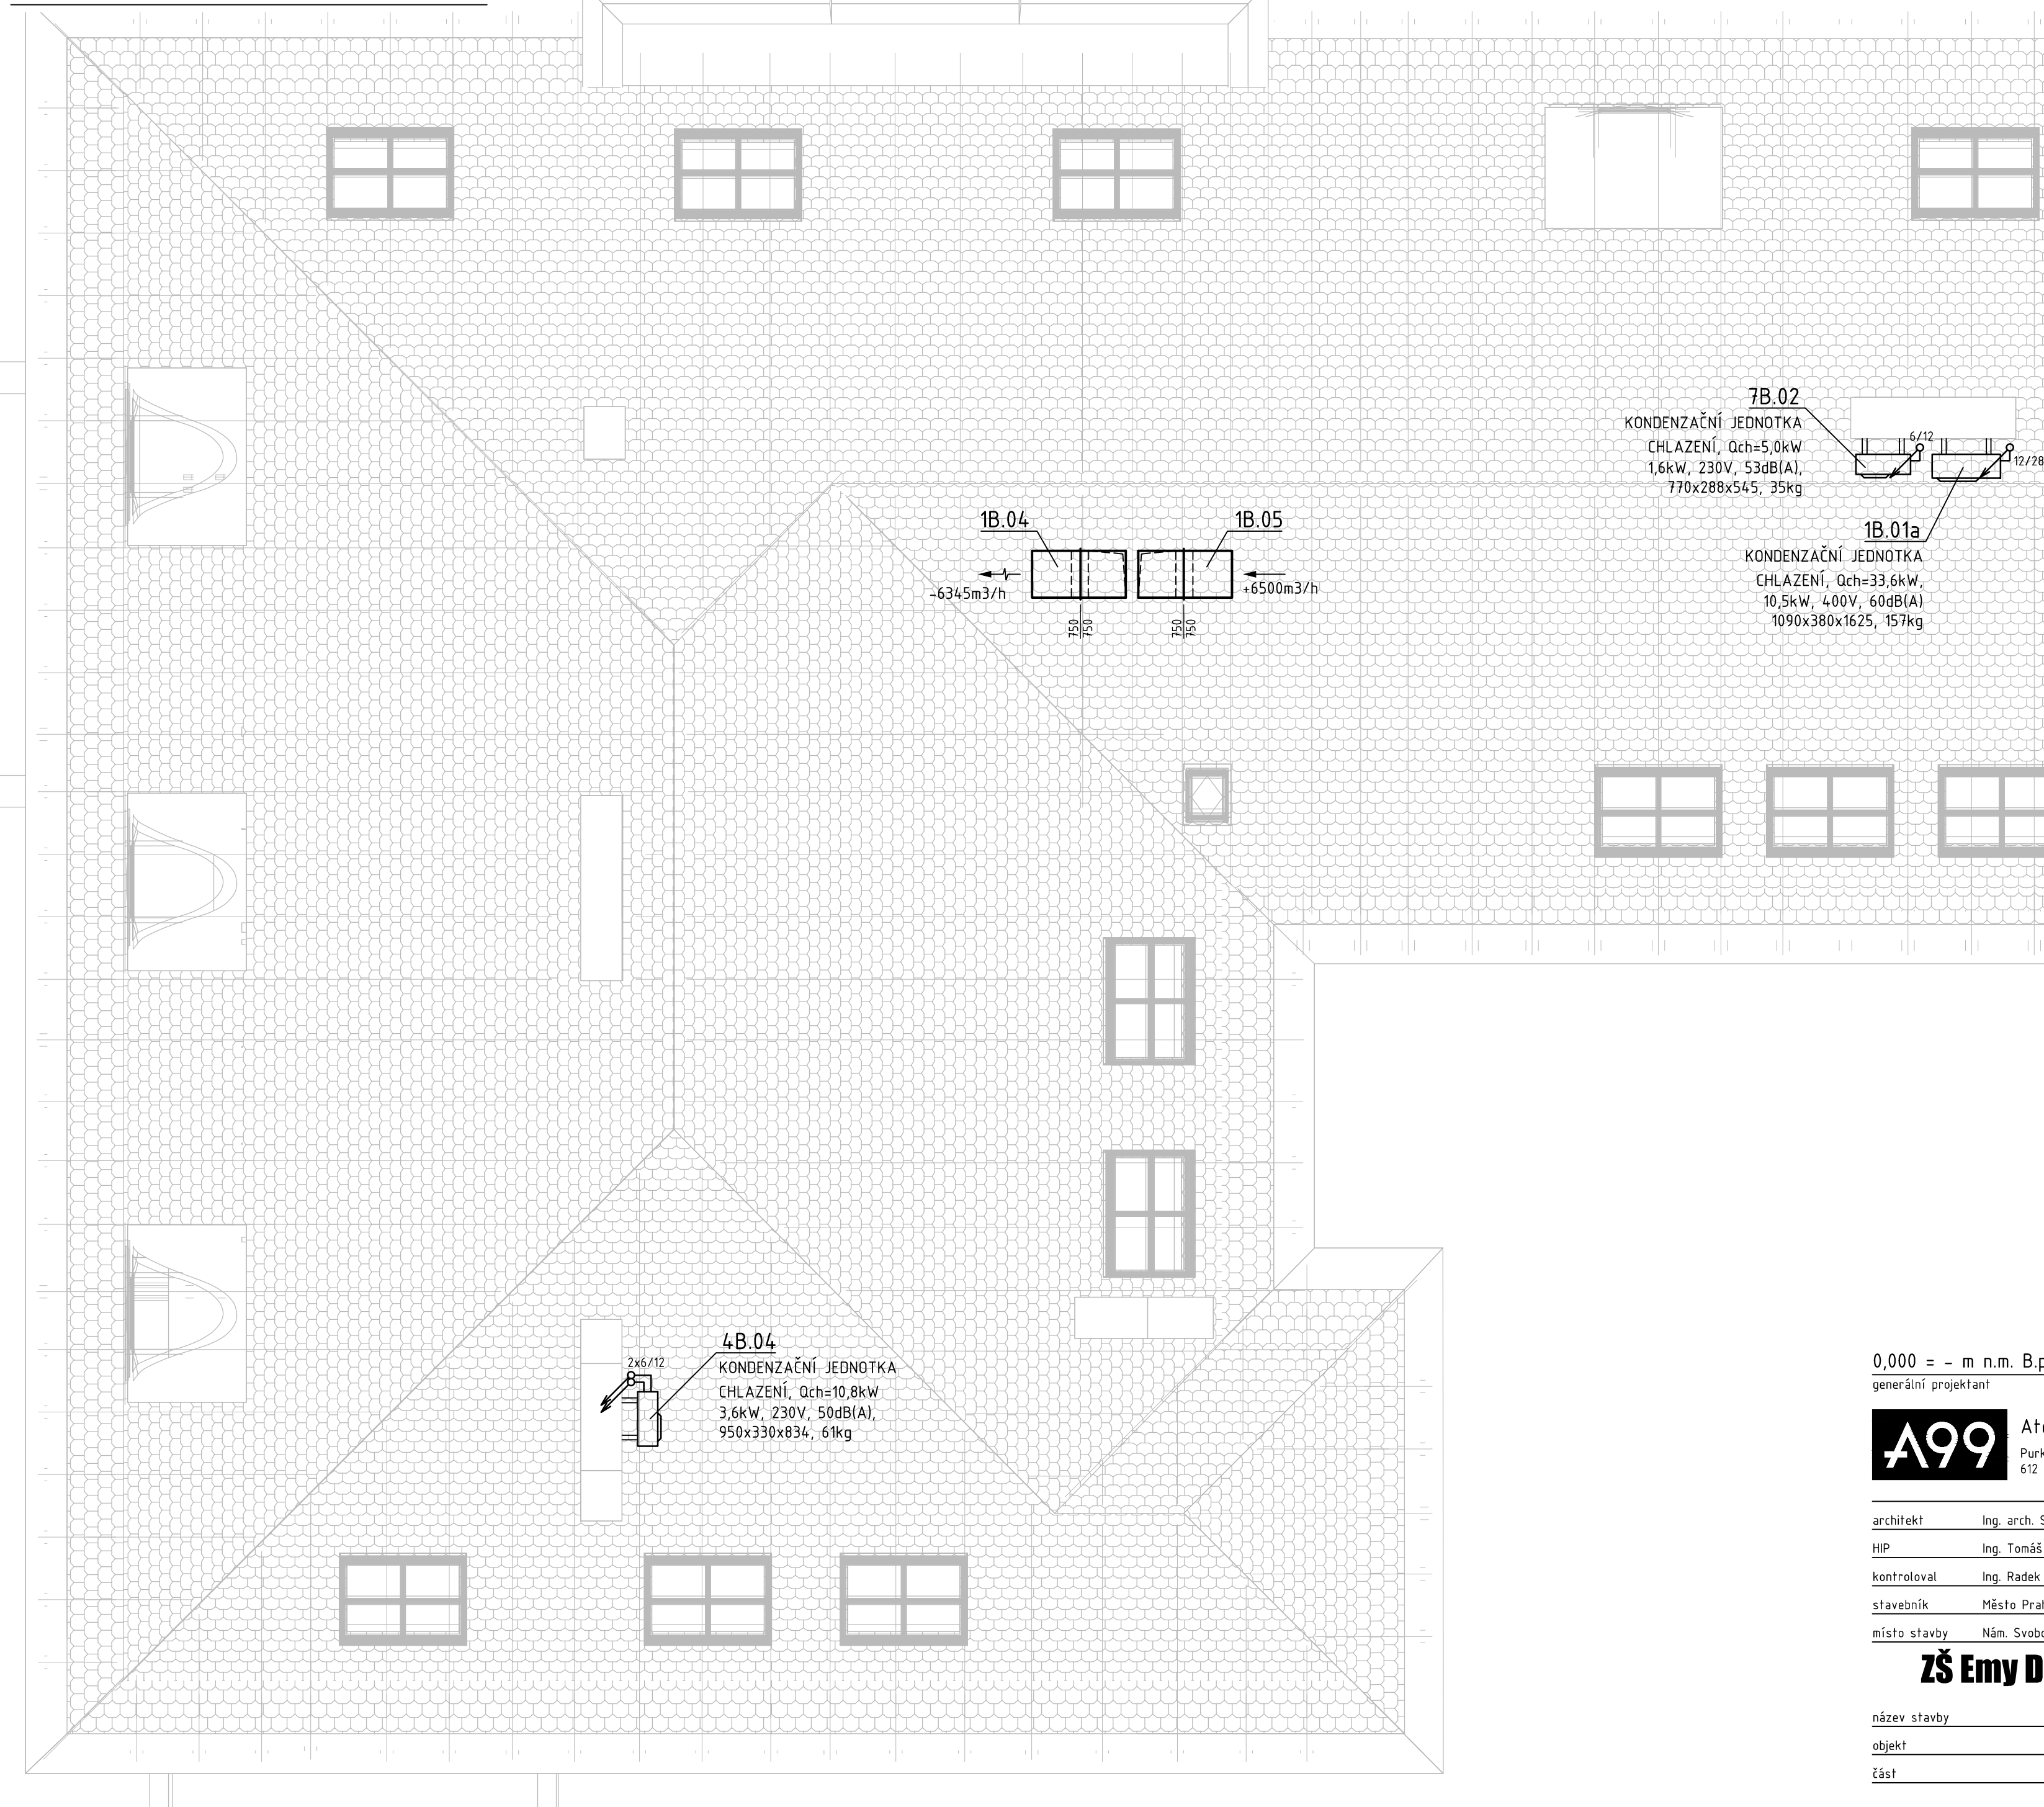


SCHÉMA OBJEKTU:

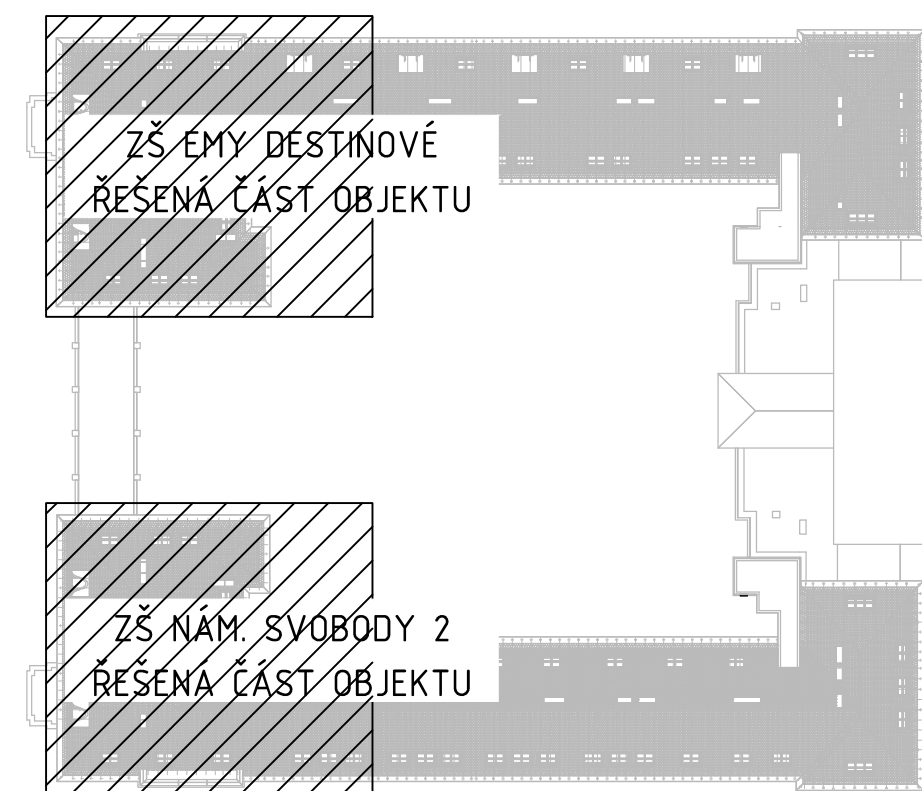

LEGENDA VZT ZNAČENÍ:

- NUCENÝ PŘÍVOD VZDUCHU
- NUCENÝ ODVOD VZDUCHU
- VENKOVNÍ JEDNOTKA KLIMATIZACE

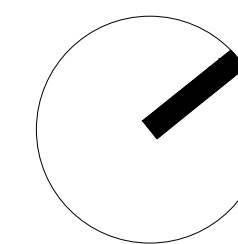

0,000 = - m n.m. B.p.v.  
generální projektant

**A99** Atelier 99 s.r.o.  
Purkyňova 71/99  
612 00 Brno

**RS** RS klima s.r.o.  
Rovčenské 61, 592 05 Rovčenské  
email: skalnik.radek@at99.cz  
tel.: 774 286 612, IČ: 06751334

architekt	Ing. arch. Sylva Kočnarová	vypracoval	Ing. Radek Skalník
HIP	Ing. Tomáš Pulkrábek	kreslil	Ing. Radek Skalník
kontroloval	Ing. Radek Skalník	zodp. projektant	Ing. Radek Skalník
stavebník	Město Praha, svěřená správa: Městská část Praha 6, Čs. armády 23, 160 52 Praha 6		
místo stavby	Nám. Svobody 930/2, nám. Svobody 930/3, Praha 6		

**ZŠ Emy Destinové a ZŠ nám. Svobody 2**

název stavby		<b>SO 01</b>
objekt		<b>D.1.4.2 ZAŘÍZENÍ VZDUCHOTECHNIKY</b>
část		měřítko <b>1:75</b>

název dokumentu **PŮDORYS STŘECHY** číslo přílohy **105**