


PLÁN NA STAVBU OBYTNÉHO DOMU "LIDOVÝ DŮM" V PRAZE - DEJVICÍCH NA PARCELE
č. R. a. 847/20 Blok č. 17 STAVENIŠTĚ č. 2.

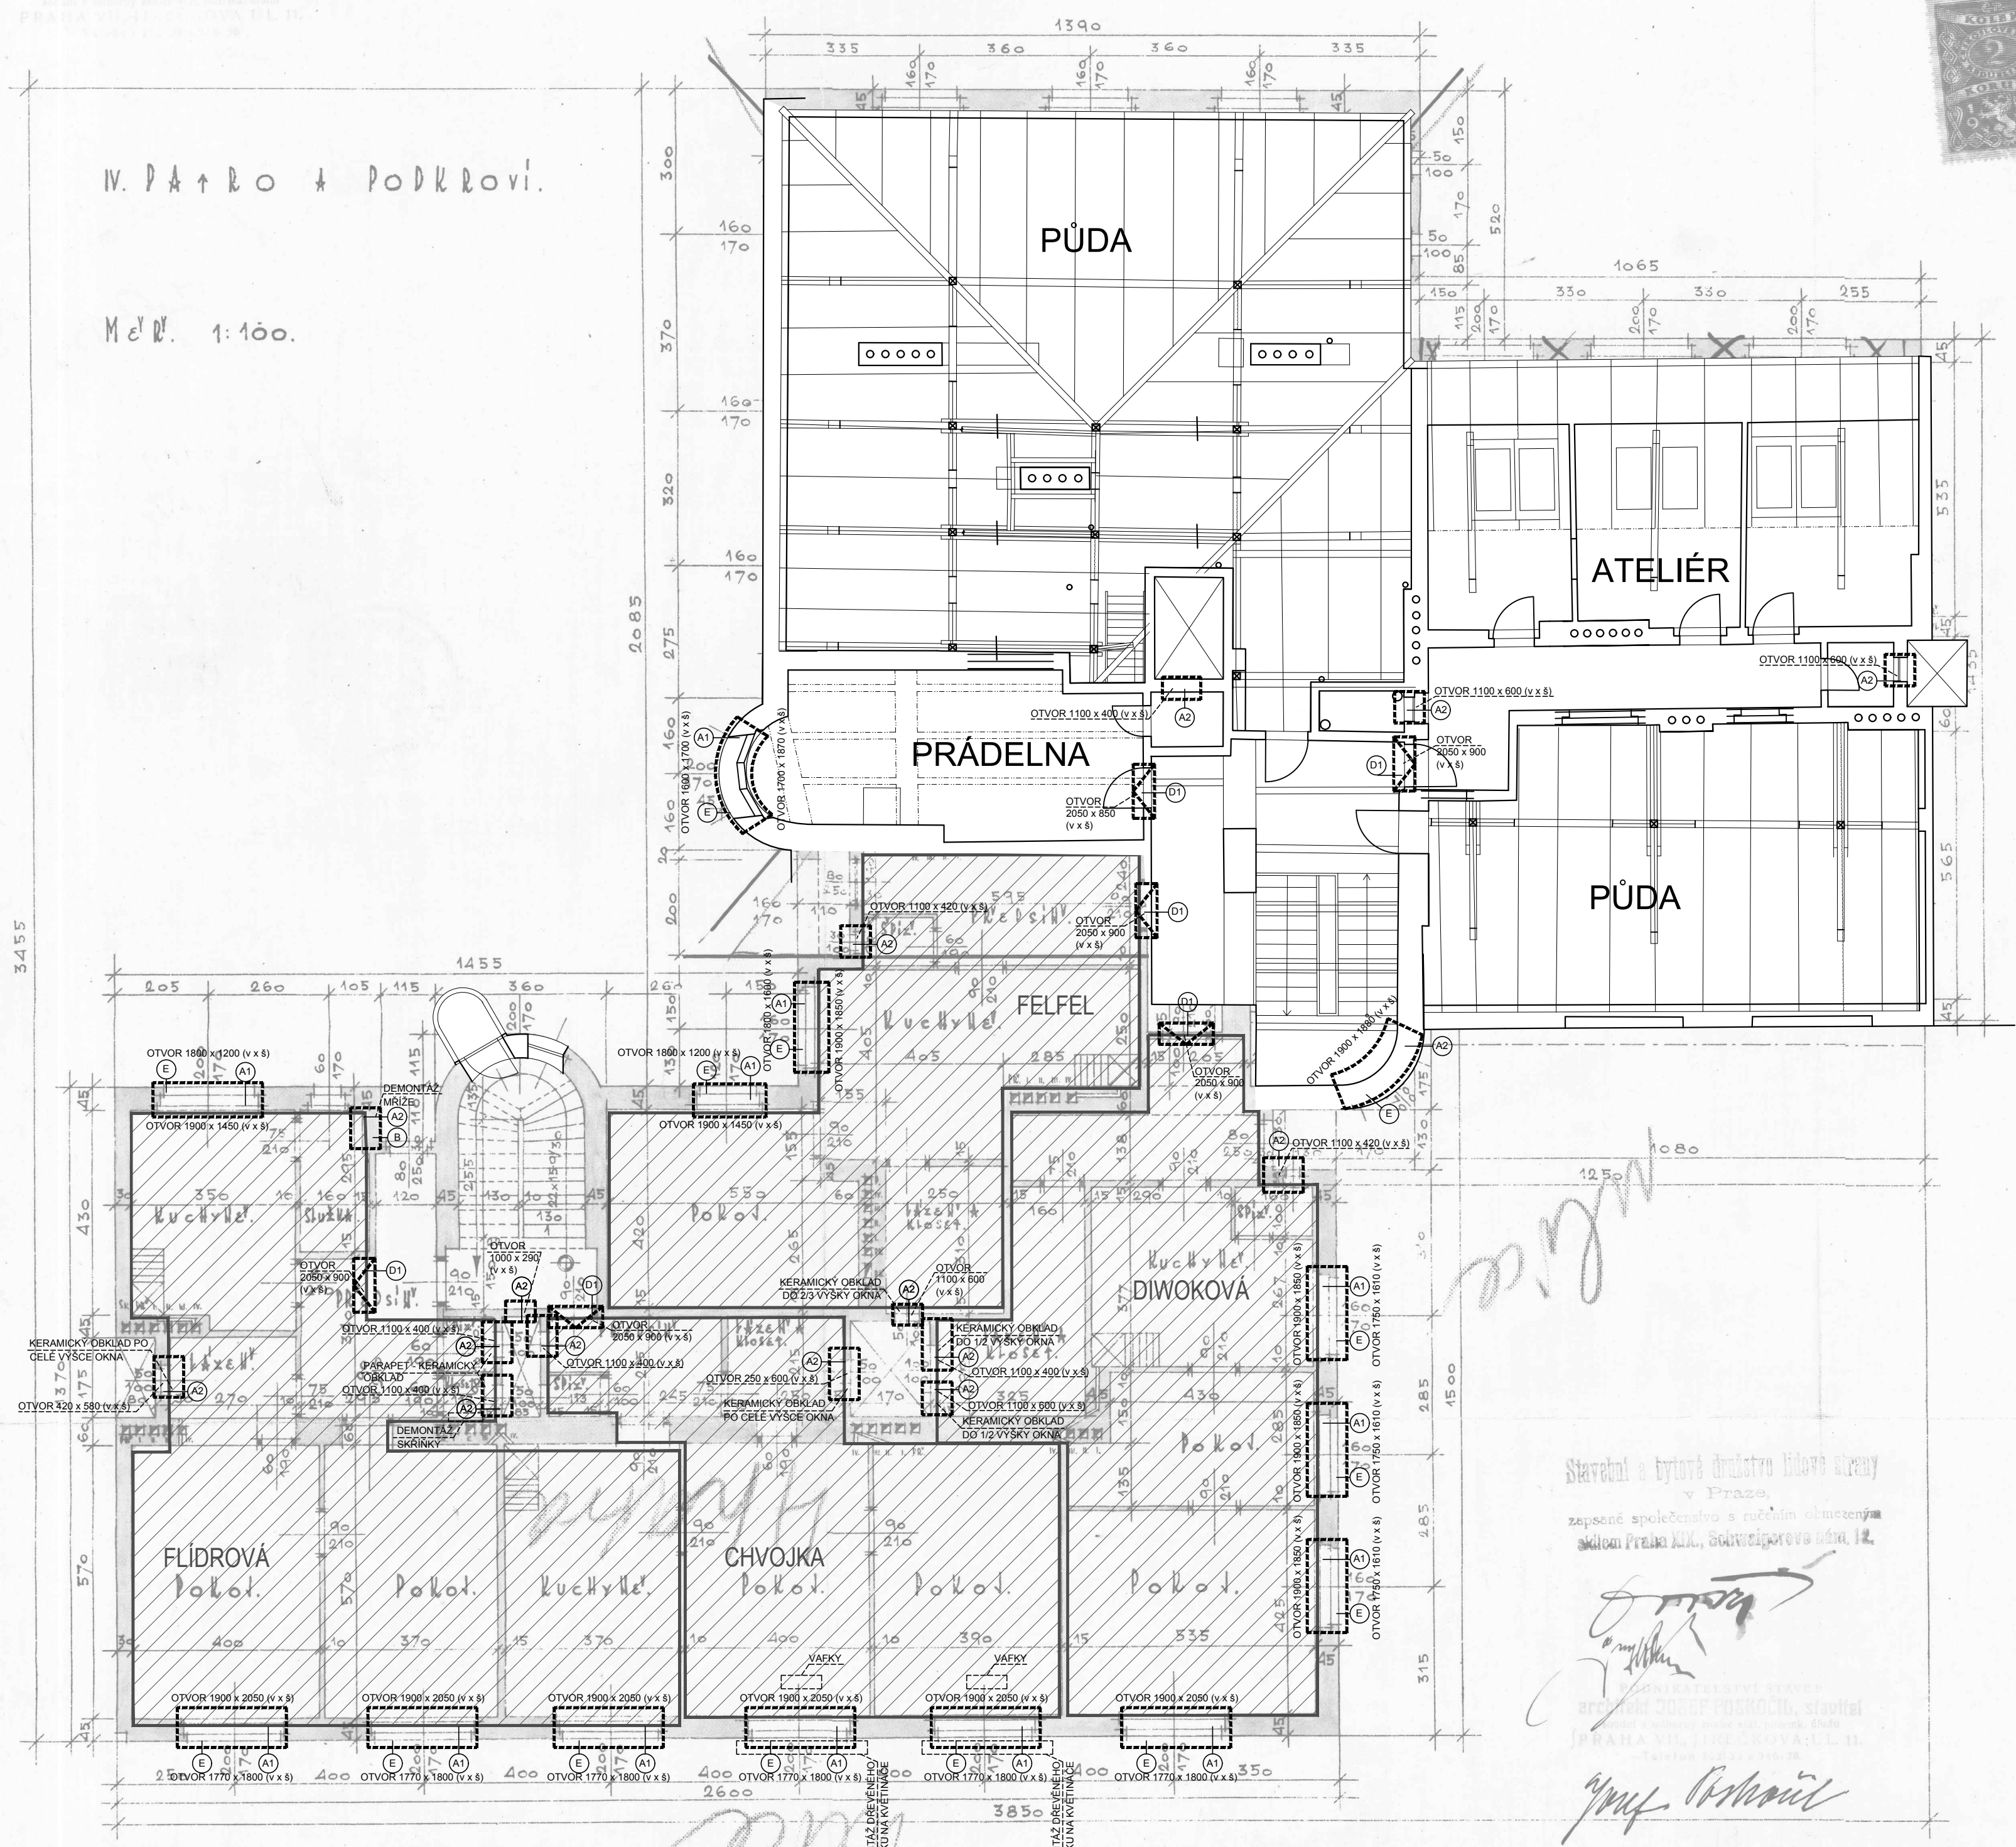


IV. PATRO + PODKROVÍ.
Měř. 1:100.

3455

V PRAZE V BRNĚNU 1928.



- LEGENDA MATERIÁLŮ:
- STÁVAJÍCÍ KONSTRUKCE
 - BOURANÉ KONSTRUKCE
 - BOURANÉ KONSTRUKCE V POHLEDU
- POSTUP BOURACÍCH PRACÍ A DEMONTÁŽÍ
PŘED ZAPOČETÍM BOURACÍCH PRACÍ A DEMONTÁŽÍ NUTNO ODPOJIT DOTČENÉ INŽENÝRSKÉ SÍTĚ A ZAŘÍZENÍ !!!
- A1 DEMONTÁŽ DŘEVĚNÝCH ŠPALETOVÝCH OKEN, VČETNĚ VNITŘNÍCH DŘEVĚNÝCH PARAPETŮ
 - A2 DEMONTÁŽ JEDNODUCHÝCH DŘEVĚNÝCH OKEN, VČETNĚ VNITŘNÍCH DŘEVĚNÝCH PARAPETŮ
 - A3 DEMONTÁŽ PLASTOVÝCH OKEN, VČETNĚ VNITŘNÍCH PARAPETŮ
 - B DEMONTÁŽ OCELOVÝCH MŘÍŽÍ
 - D1 DEMONTÁŽ KAZETOVÝCH DŘEVĚNÝCH DVEŘÍ
 - D2 DEMONTÁŽ LAMINÁTOVÝCH HLADKÝCH DVEŘÍ VČ. OCELOVÉ ZÁRUBNĚ
 - E DEMONTÁŽ VENKOVNÍCH PARAPETŮ Z MĚDĚNÉHO PLECHU
- POZNÁMKY:
- VZHEDEM K CHARAKTERU STAVBY REKONSTRUKCE JE NUTNÉ VEŠKERÉ ROZMĚRY OVĚŘOVAT NA STAVBĚ A ODCHYLKY OD PROJEKTOVÉ DOKUMENTACE ZJIŠTĚNÉ PŘI PROVÁDĚNÍ STAVBY KONZULTOVAT S PROJEKTANTEM.
 - BOURÁNÍ NOSNÝCH KONSTRUKCÍ JEN S PŘEDCHOZÍM STATICKÝM ZAJIŠTĚNÍM DLE STATICKÉ ČÁSTI. V PŘÍPADĚ NESROVNALOSTÍ NEPRODLENĚ KONTAKTOVAT PROJEKTANTA STATIKA.
 - NEDÍLNOU SOUČÁSTÍ DOKUMENTACE JE TECHNICKÁ ZPRÁVA, DETAILY A VÝKAZ VÝMĚR
 - V KONSTRUKCÍCH S POŽADOVANOU POŽARNÍ NEBO AKUSTICKOU ODOLNOSTÍ NUTNO OSADIT ATESTOVANÉ VÝROBKY
 - STANDARDY UVEDENÉ PROJEKTANTEM JSOU NAVRŽENY JAKO KVALITATIVNĚ MINIMÁLNÍ
 - TATO DOKUMENTACE NENAHRAŽUJE DODAVATELSKOU A DÍLENSKOU DOKUMENTACI.
 - KÓTY BOURANÝCH KONSTRUKCÍ MAJÍ INFORMATIVNÍ CHARAKTER, OSAZENÍ NOVÝCH PRVKŮ DLE NAVRŽENÉHO ŘEŠENÍ

 Sibre S.r.o.		název a místo stavby:	
		CELKOVÁ VÝMĚNA OKEN A VSTUPNÍCH BYTOVÝCH DVEŘÍ Zelená 1084/15, 160 00 Praha 6 - Dejvice	
generální projektant a autoři:		investor:	Městská část Praha 6, Čs. armády 601/23, Praha 6, v zast. Sneo a.s.
Ing. Radek Krýza		část:	D.1.1 - ARCHITEKTONICKO STAVEBNÍ ŘEŠENÍ
		zodp. p:	Ing. Radek Krýza
		výkres:	PŮDORYS 5.NP - BOURACÍ PRÁCE
		stupeň:	DOKUMENTACE PRO STAVEBNÍ POVOLENÍ A PROVEDENÍ STAVBY
datum:	měřítko:	paré:	číslo výkresu:
8/2018	1:100		ZEL_DPS_D.1.1_105B_00