






POHLED E

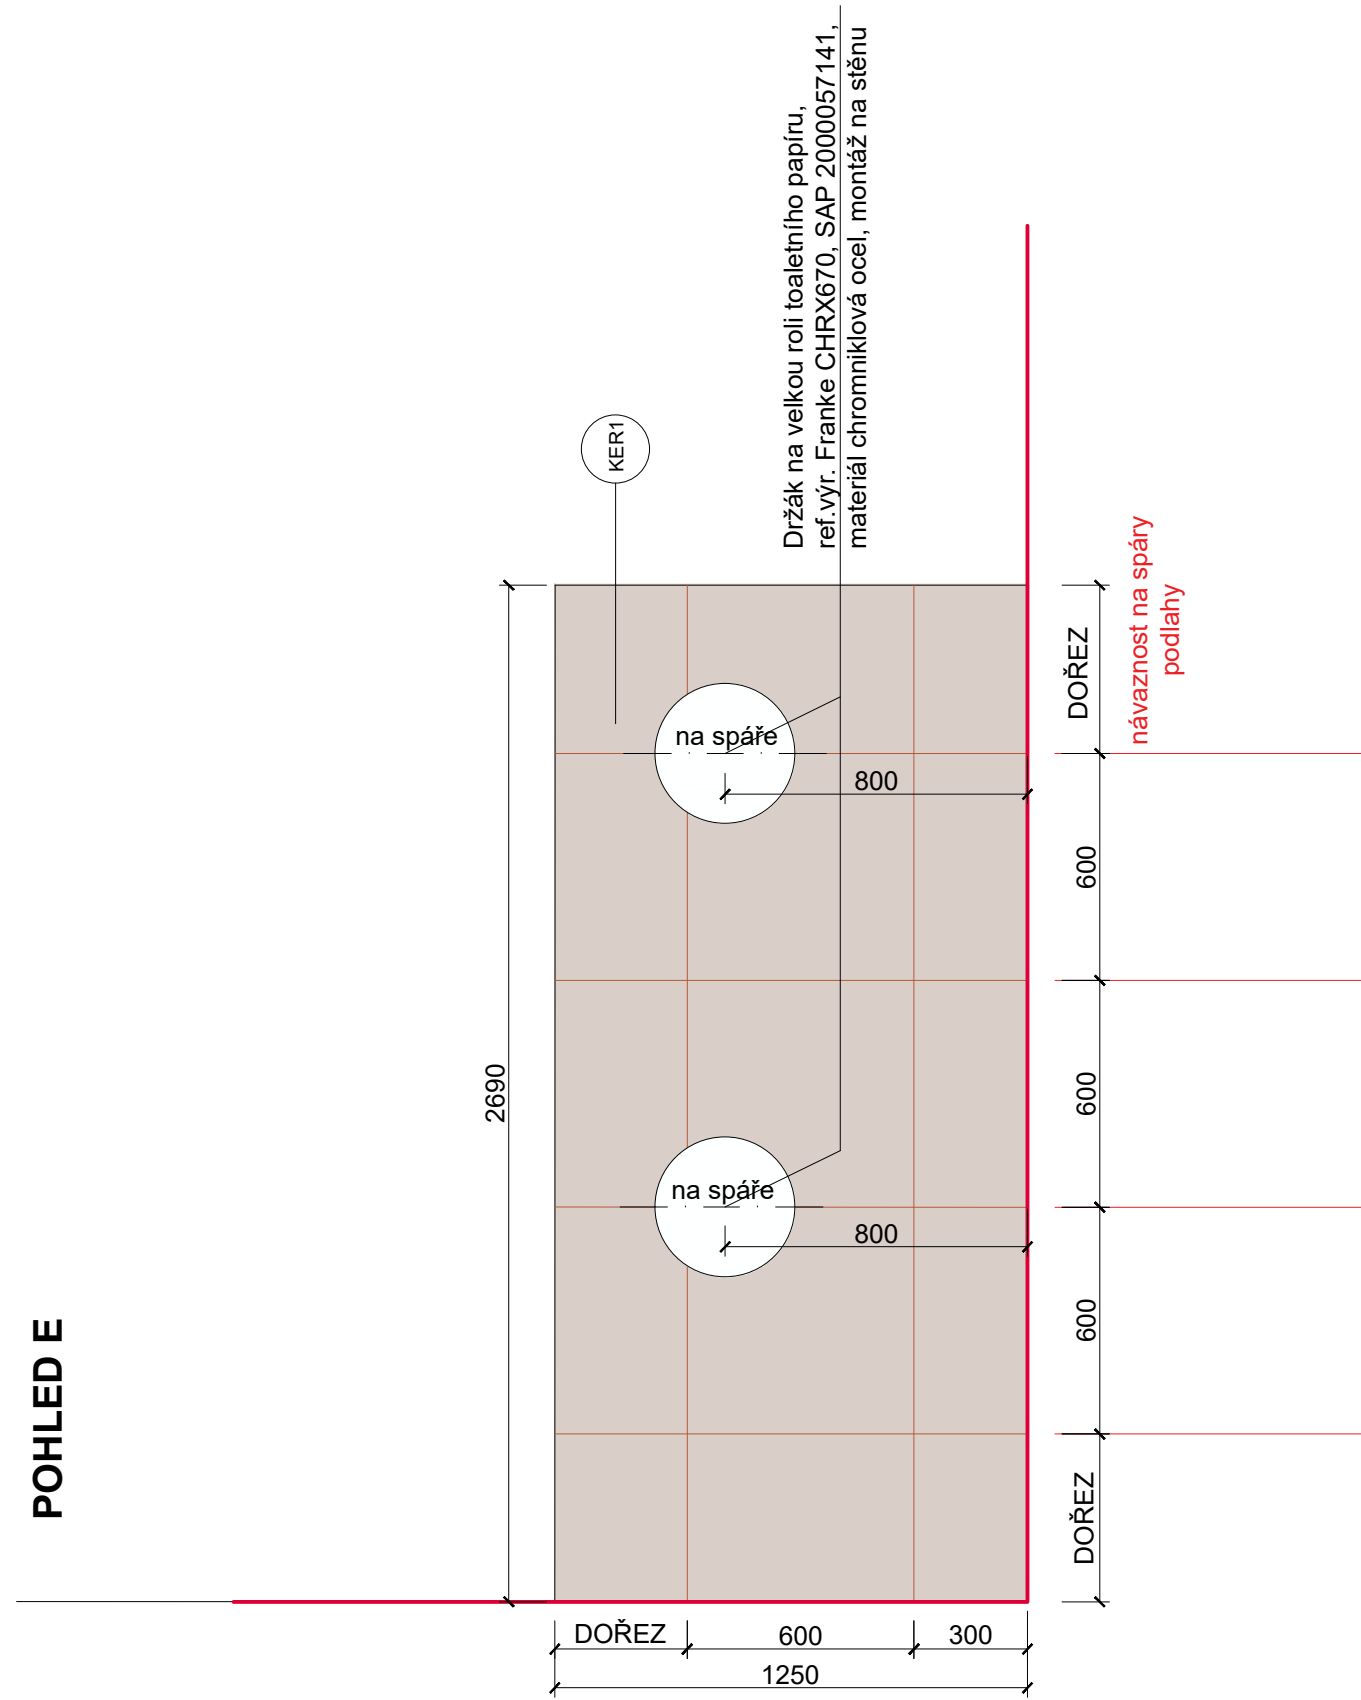


POHLED D

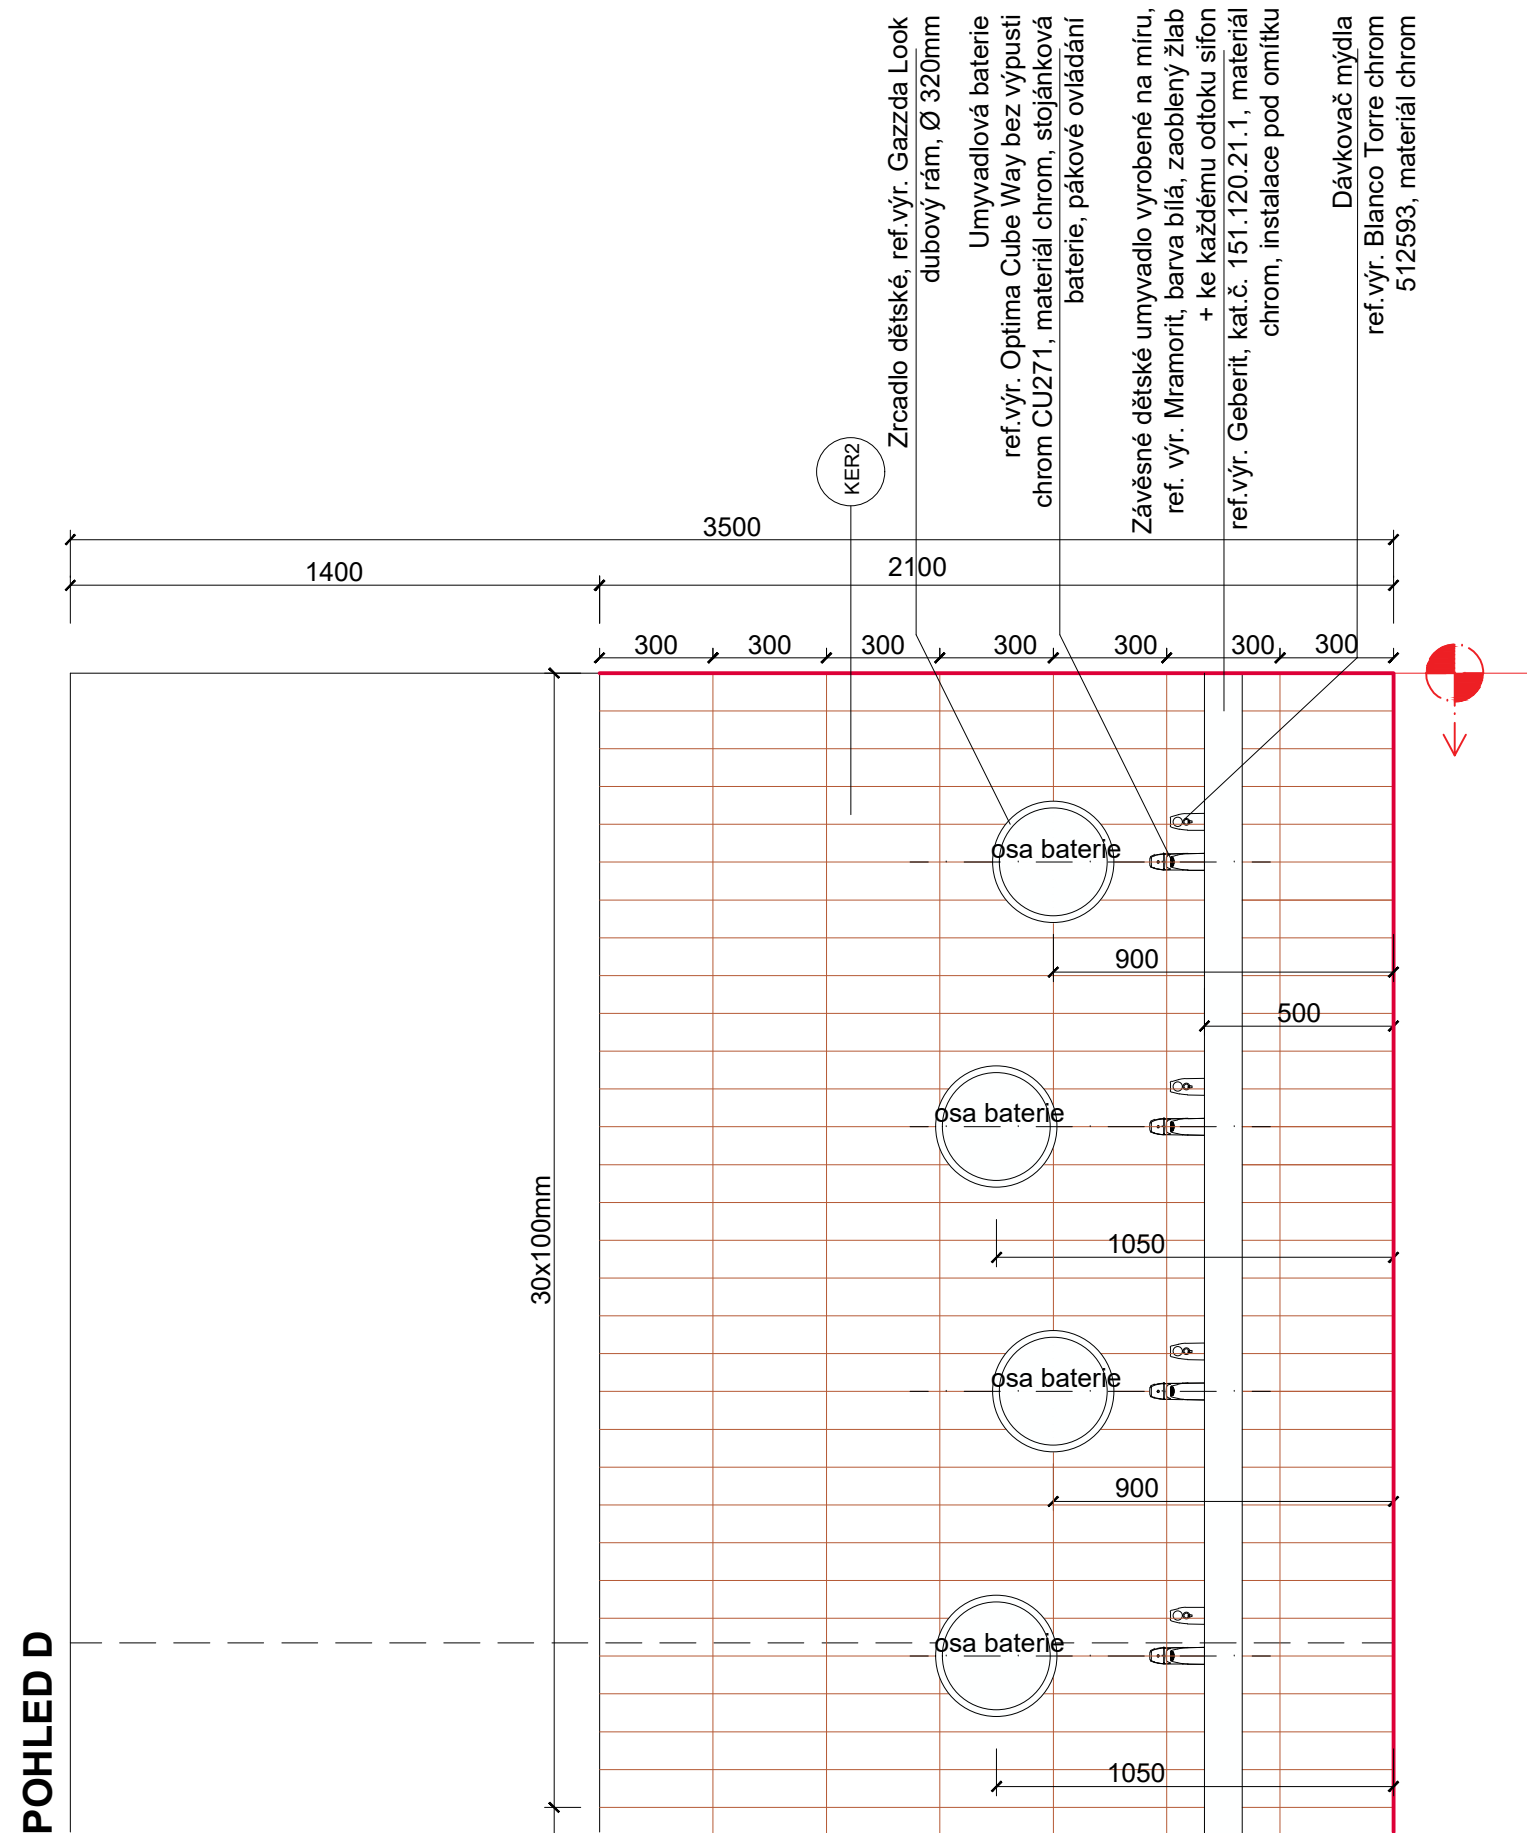


POHLED A

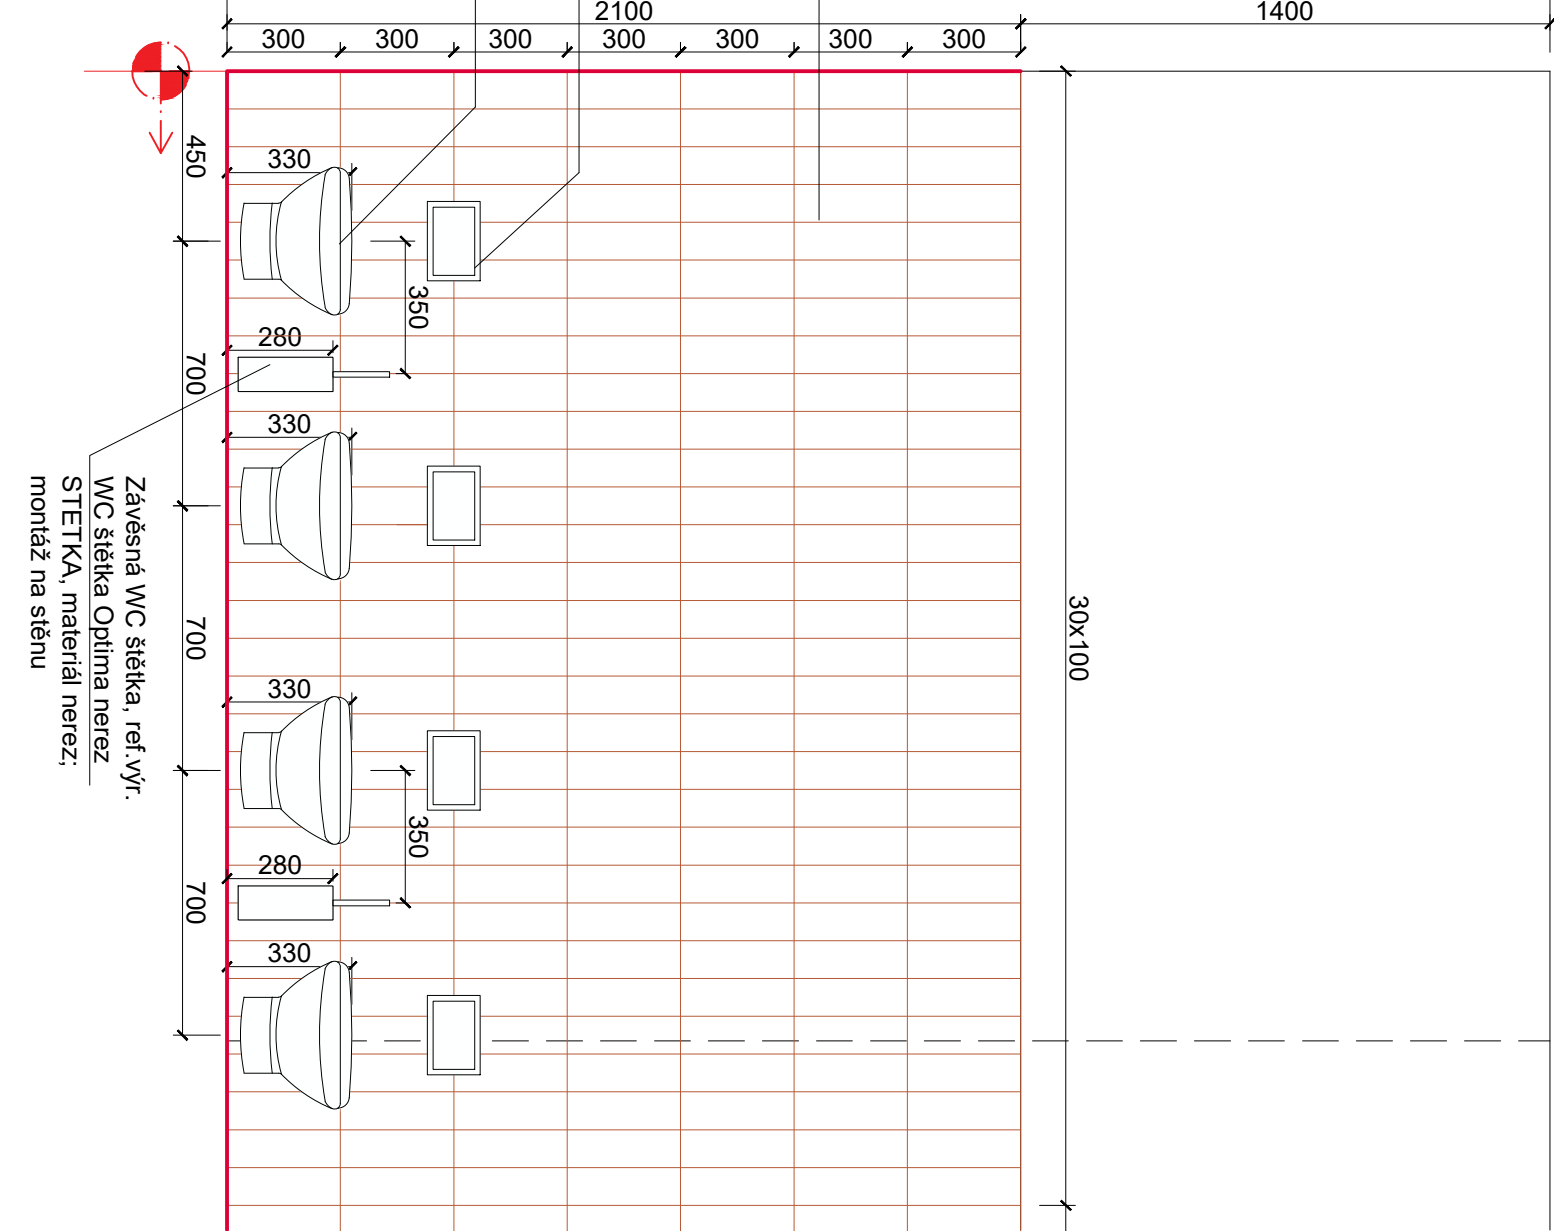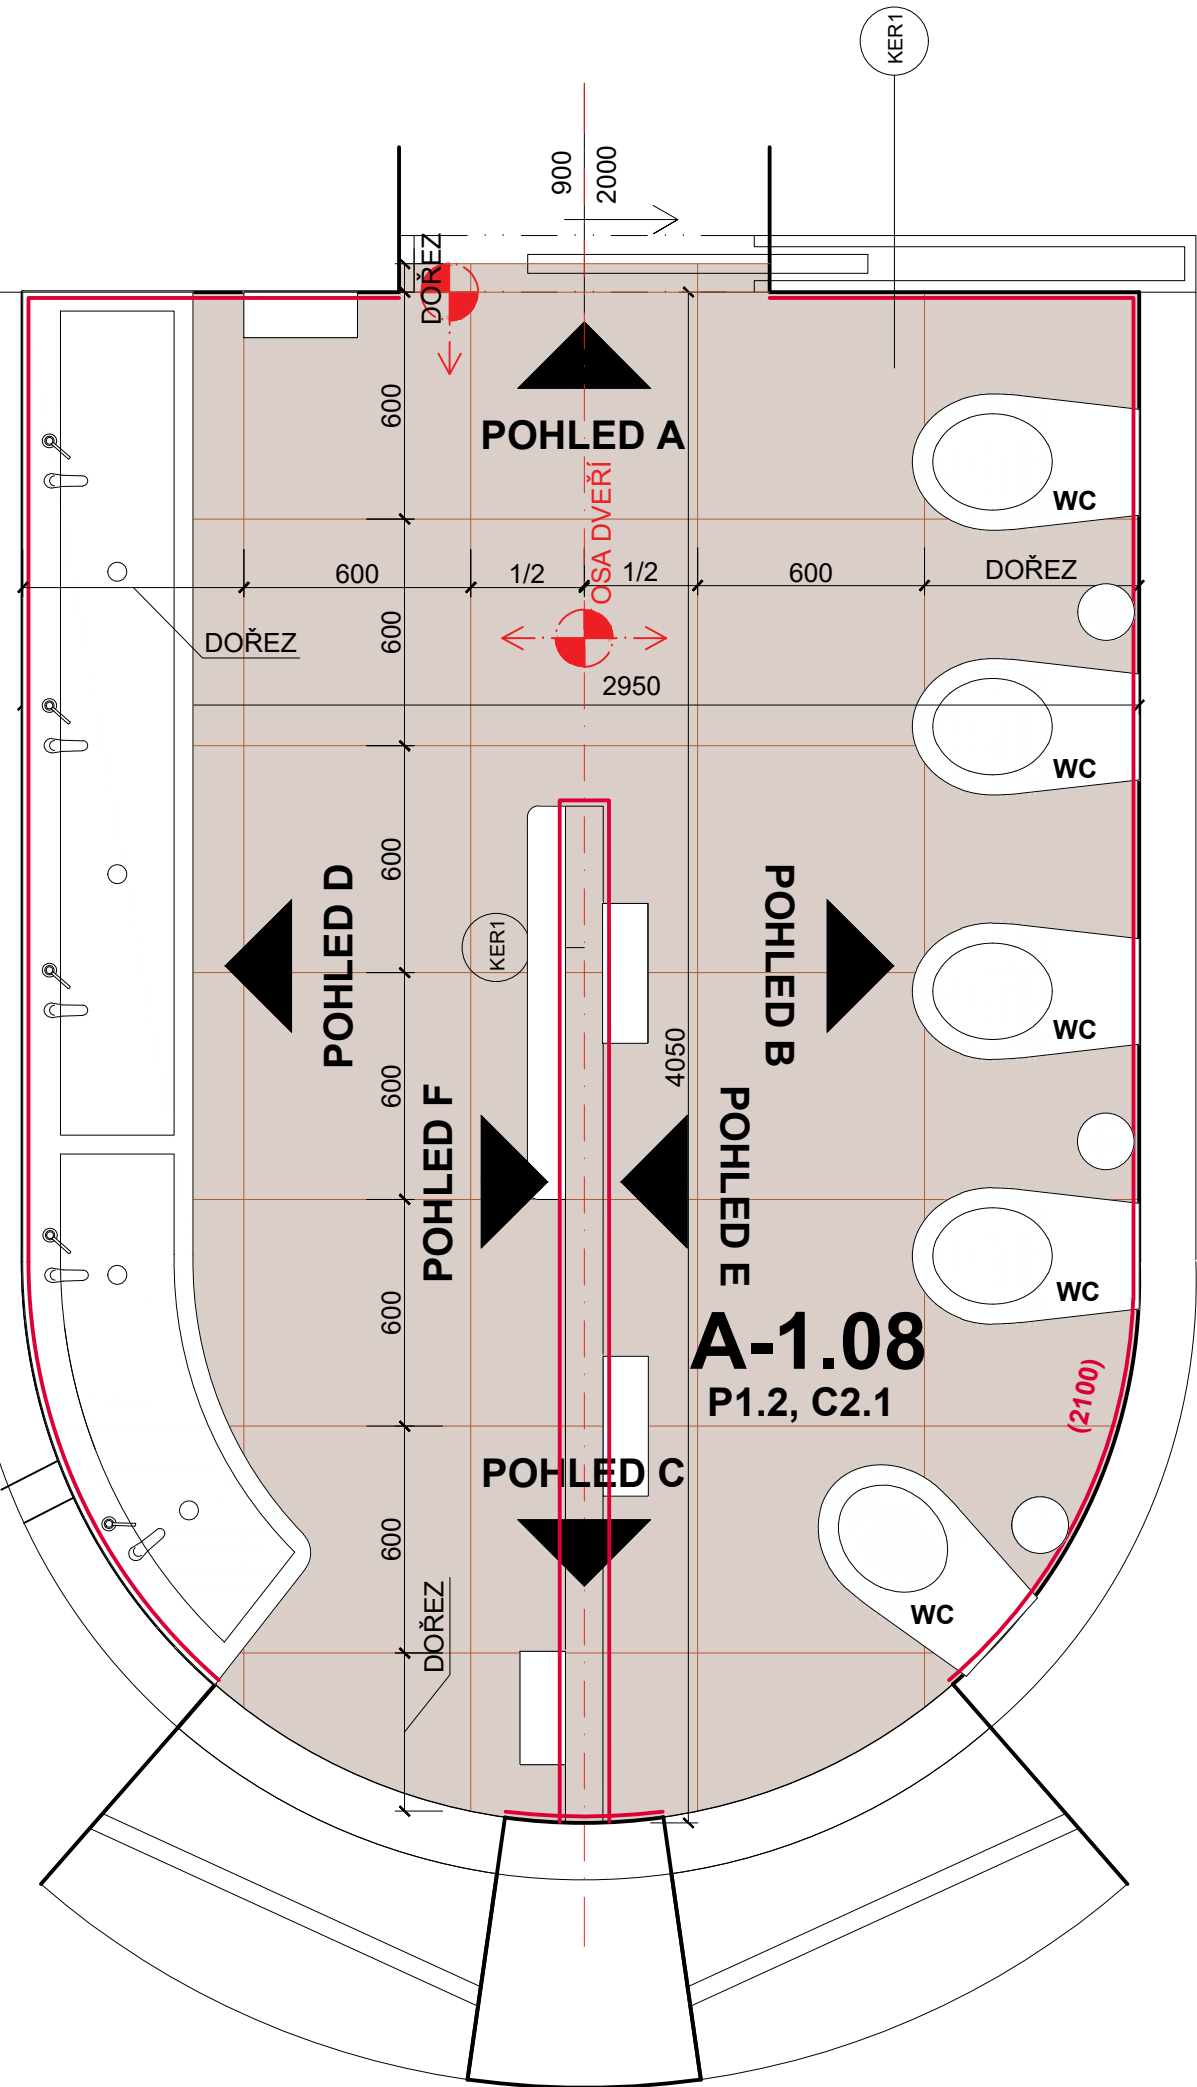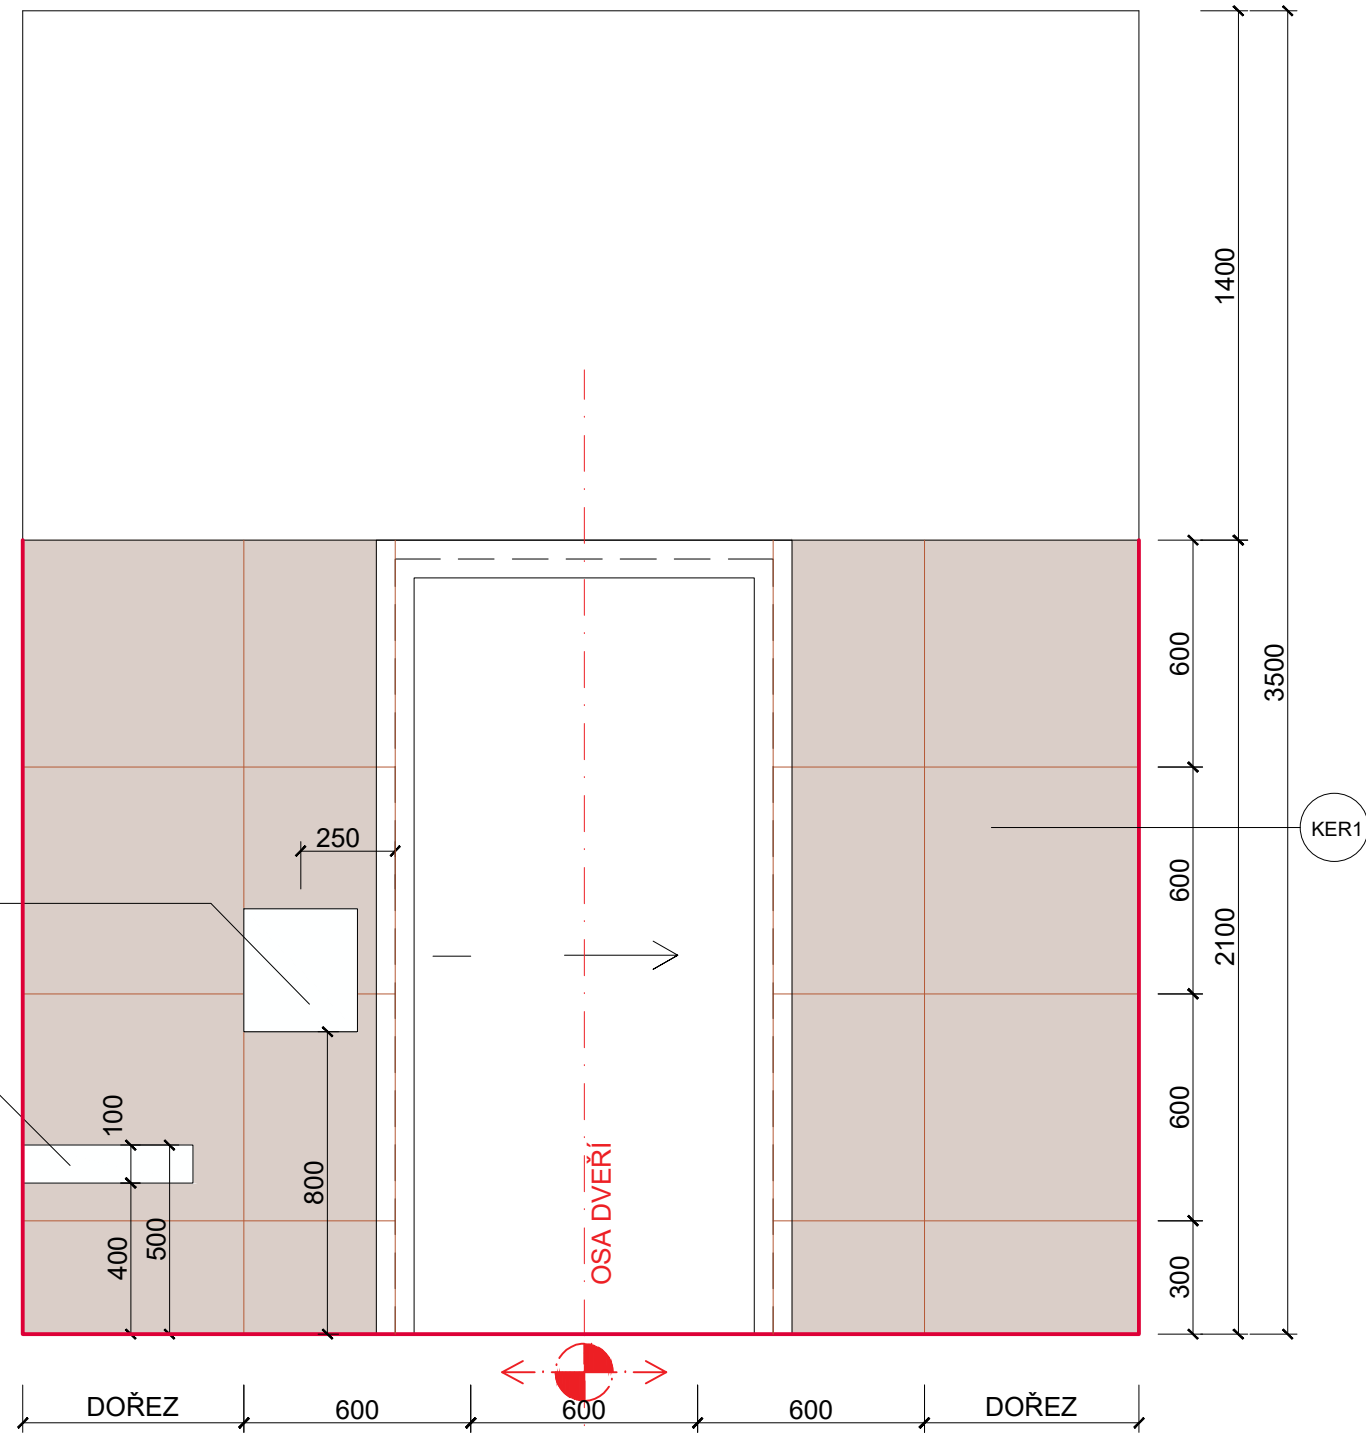

POHLED B

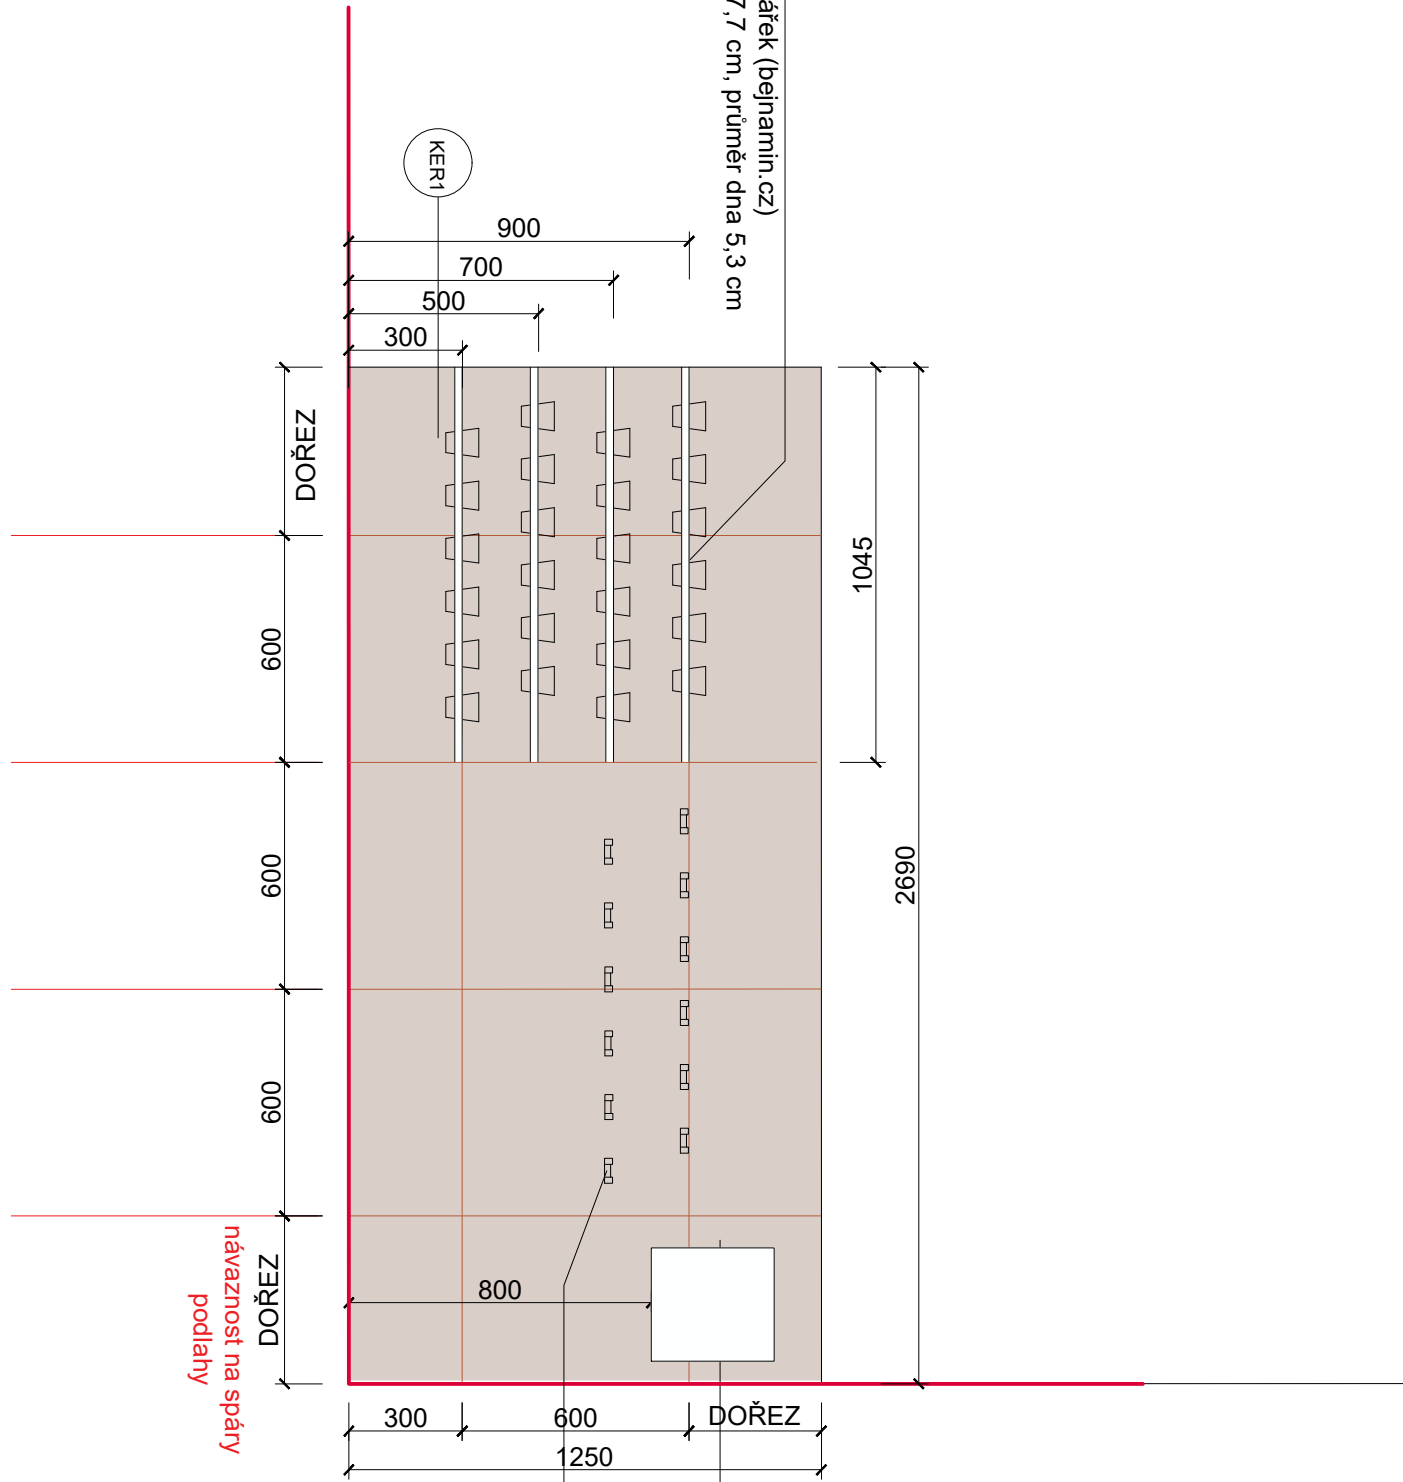

POHLED F

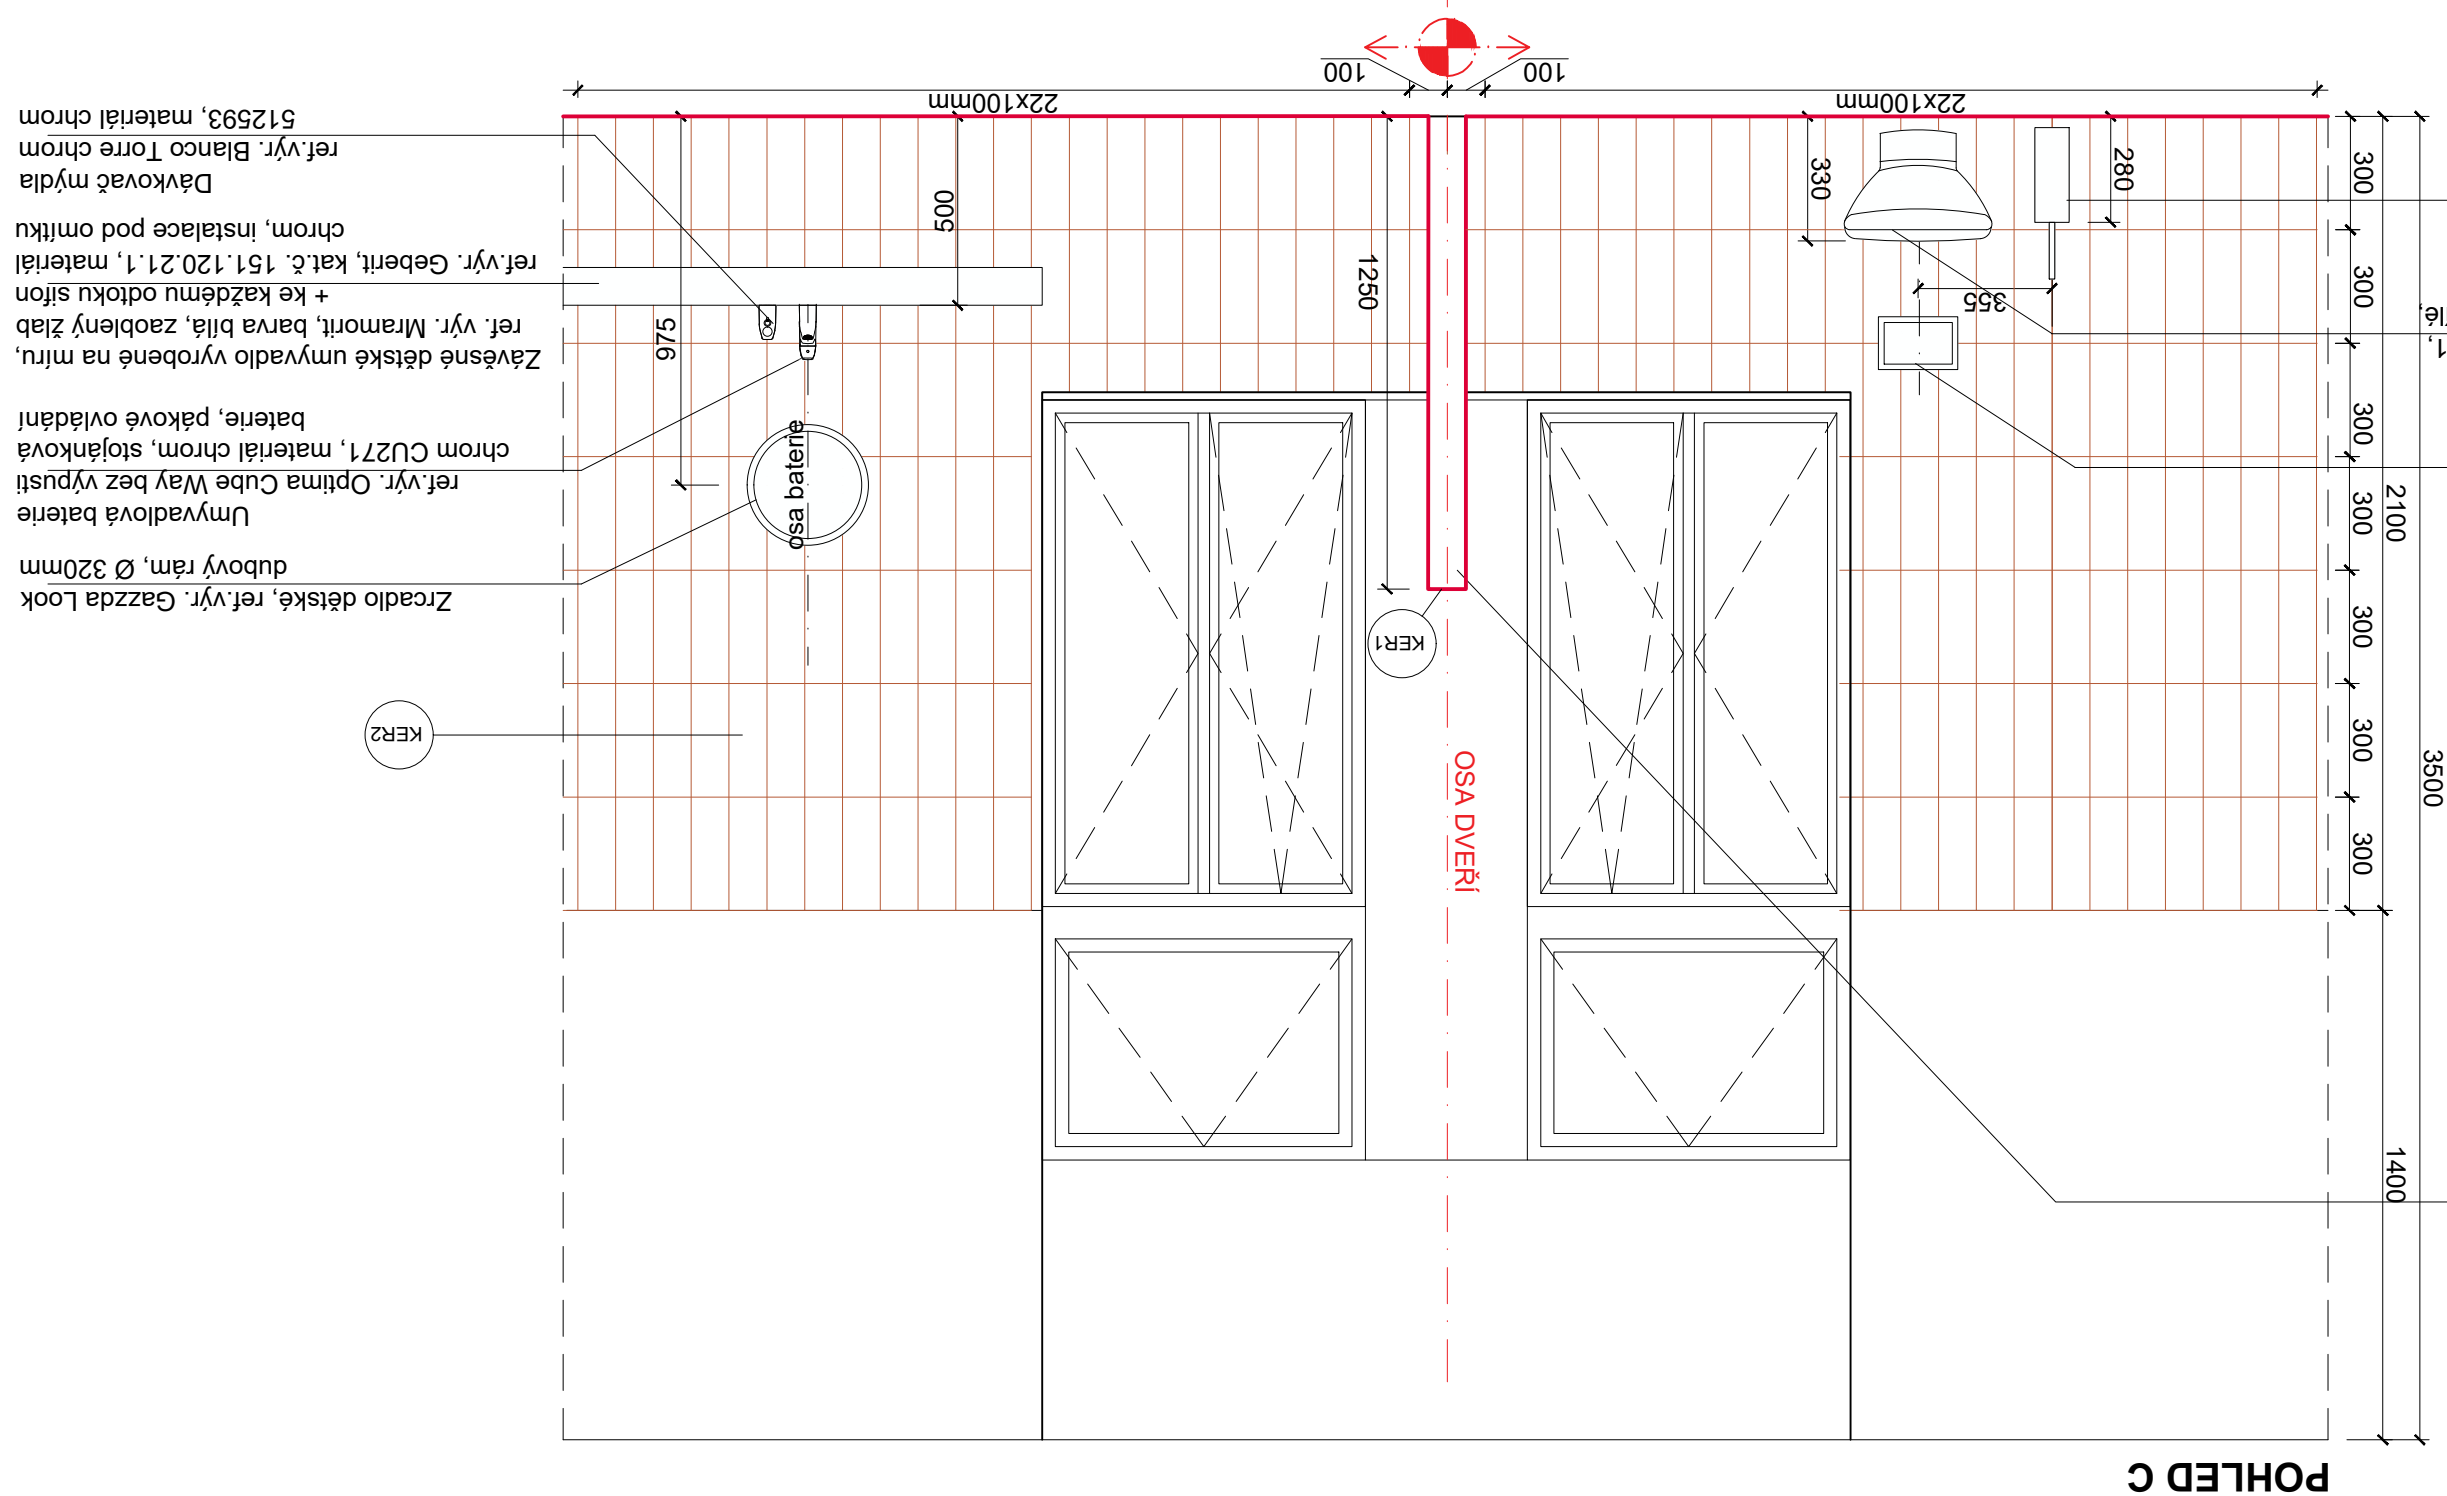

POHLED C

LEGENDA:

- SPAROREZ
- KERAMICKÝ OKLAD/DLAŽBA V REZU


SMĚR KLADENÍ / ZAČÁTEK KLADENÍ

- KERAMICKÁ DLAŽBA/KERAMICKÝ OKLAD
 - REF. VÝR. ASSO Uni 25 BEIGE
 - ROZMĚR: 60x60cm, TL 1cm
 - BARVA: SVĚTLÉ BÉŽOVÁ
 - POVRCHOVÁ ÚPRAVA: PROTISKLUZ R10
 - REKTRIKOVANÁ HRANA
 - EPPOXIDOVÁ SPÁROVACÍ HMOTA V ODSTĚNU DLAŽBY/SVĚTLÉ BÉŽOVÁ
 - SOPLI REZANÝ ZE STEJNÉ DLAŽBY


- KERAMICKÝ OKLAD
 - REF. VÝR. COLOR SYSTEM BLANCO MAT
 - ROZMĚR: 15x15cm, TL 0,8cm
 - BARVA: BÍLÁ
 - EPPOXIDOVÁ SPÁROVACÍ HMOTA V ODSTĚNU DLAŽBY/SVĚTLÉ BÉŽOVÁ

± 0,000 = 325,370 m.n.m. (PŘÍSTAVBY)
± 0,000 = 326,840 m.n.m. (VL. V)



		MŠ Libocká - celková rekonstrukce stávající vily, přístavba výtahu a objektu mateřské školy		SO.02
generální projektant:		Libocká 148, 160 02 Praha 6		
Ing. Radek Kryza	investor:	Městská část Praha 6, Čs armády, 23, 160 02 Praha 6		D.1.1 - ARCHITEKTONICKO STAVEBNÍ ČÁST
spoluautor:	zodp. p.	Ing. Radek Kryza		
Ing. arch. Petr Brzobohatý	výtisk:	Pohledy na stěny WC dětí - 1.NP		DOKUMENTACE PRO PROVEDENÍ STAVBY
Ing. arch. Gabriela Brzobohatá	skupin:	skupin		
datum:	měsíc:	paré:		LIB-A_DPS_D.1.1_501_00
03/2022	1:20	číslo výkresu:		



POHLED E

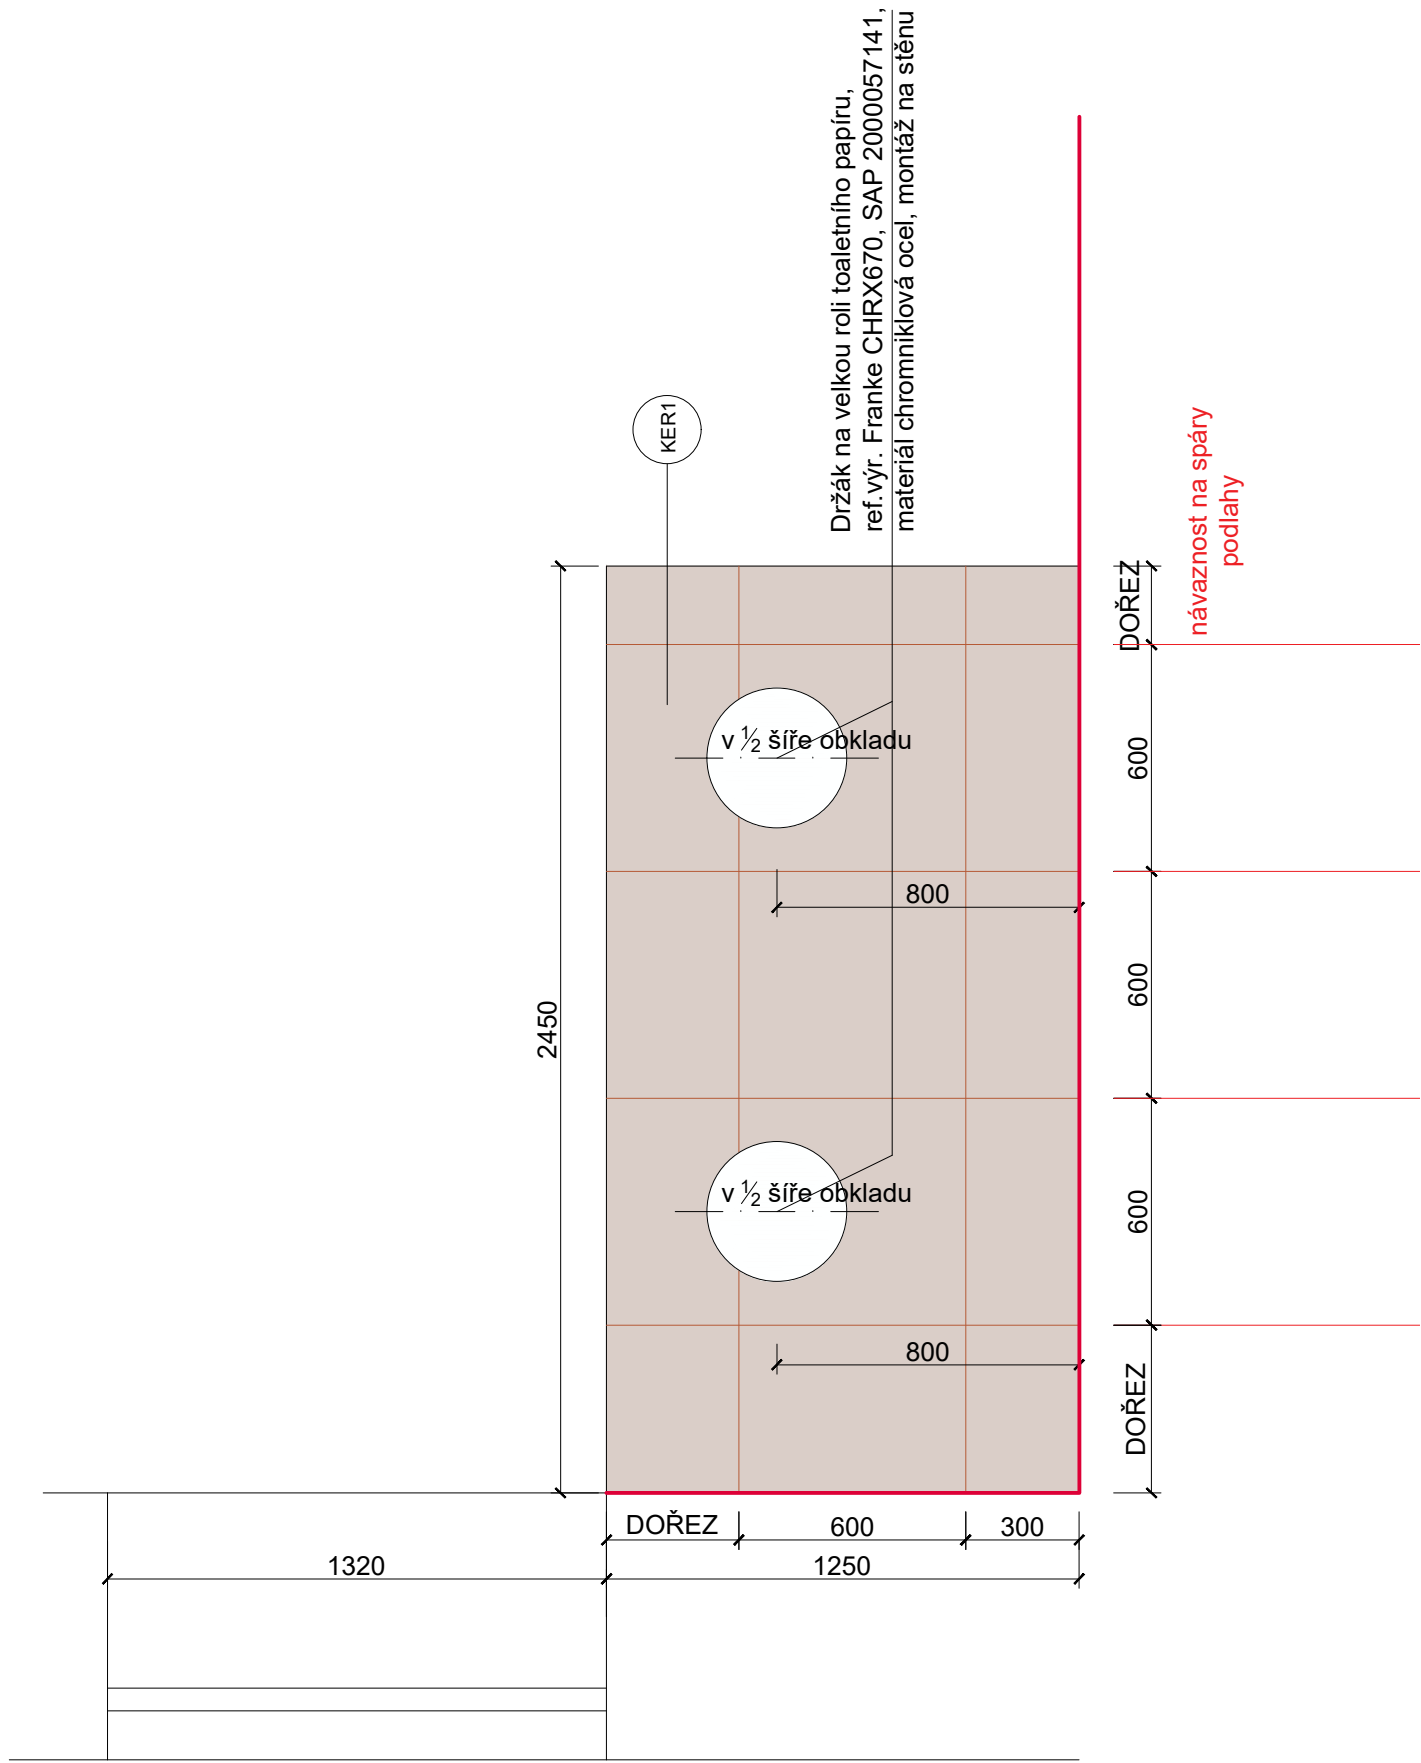


POHLED D

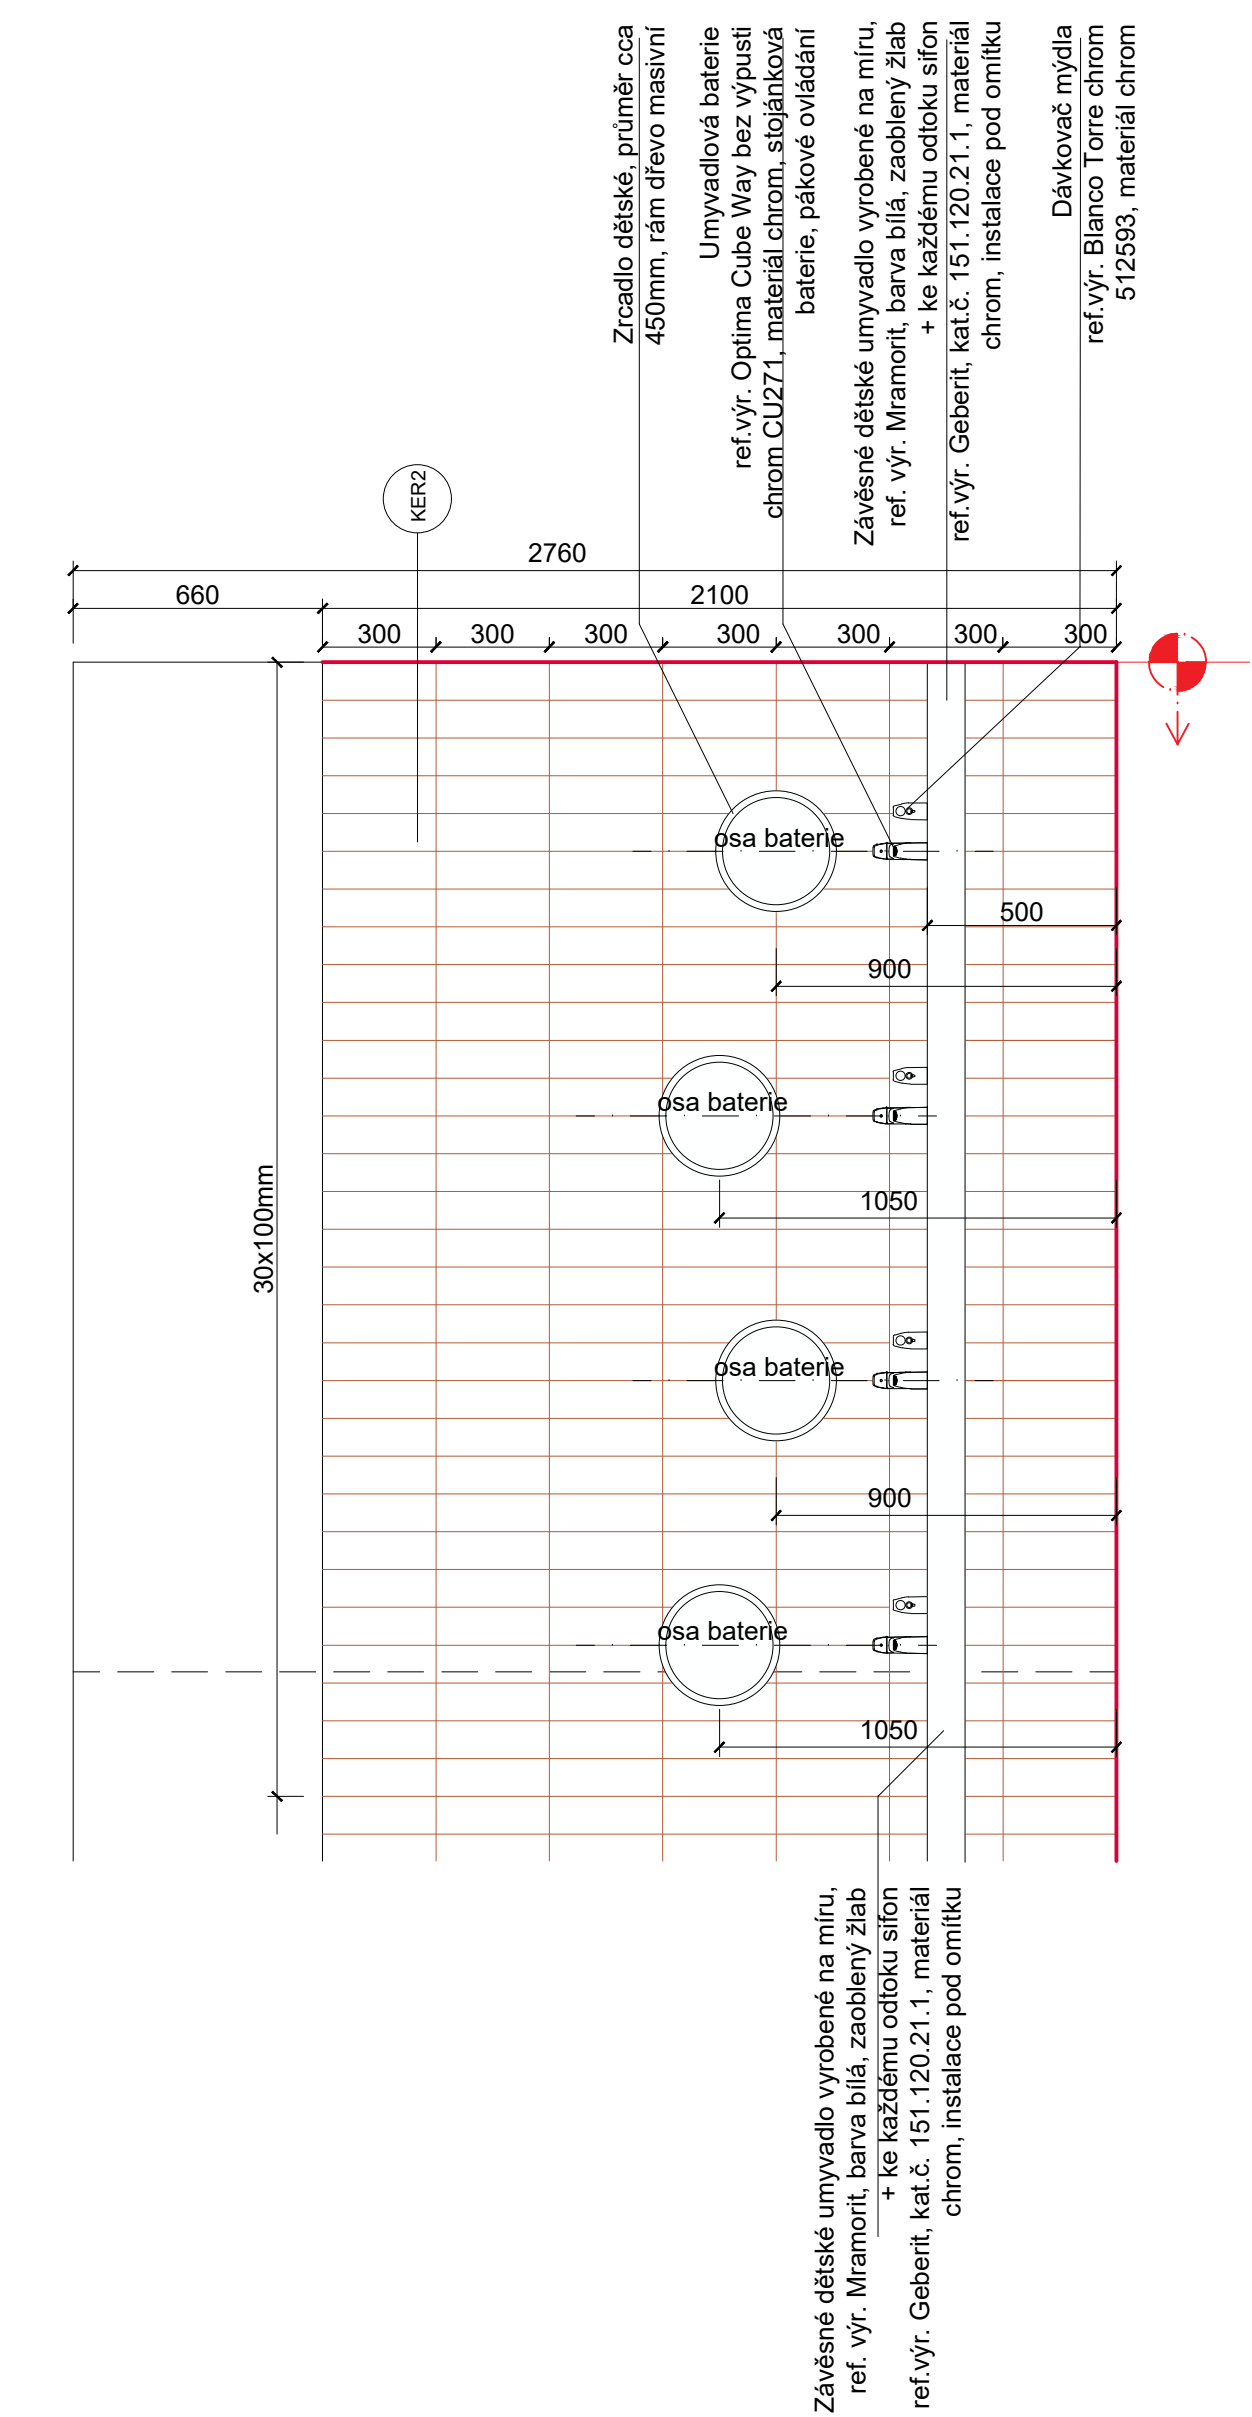


POHLED A

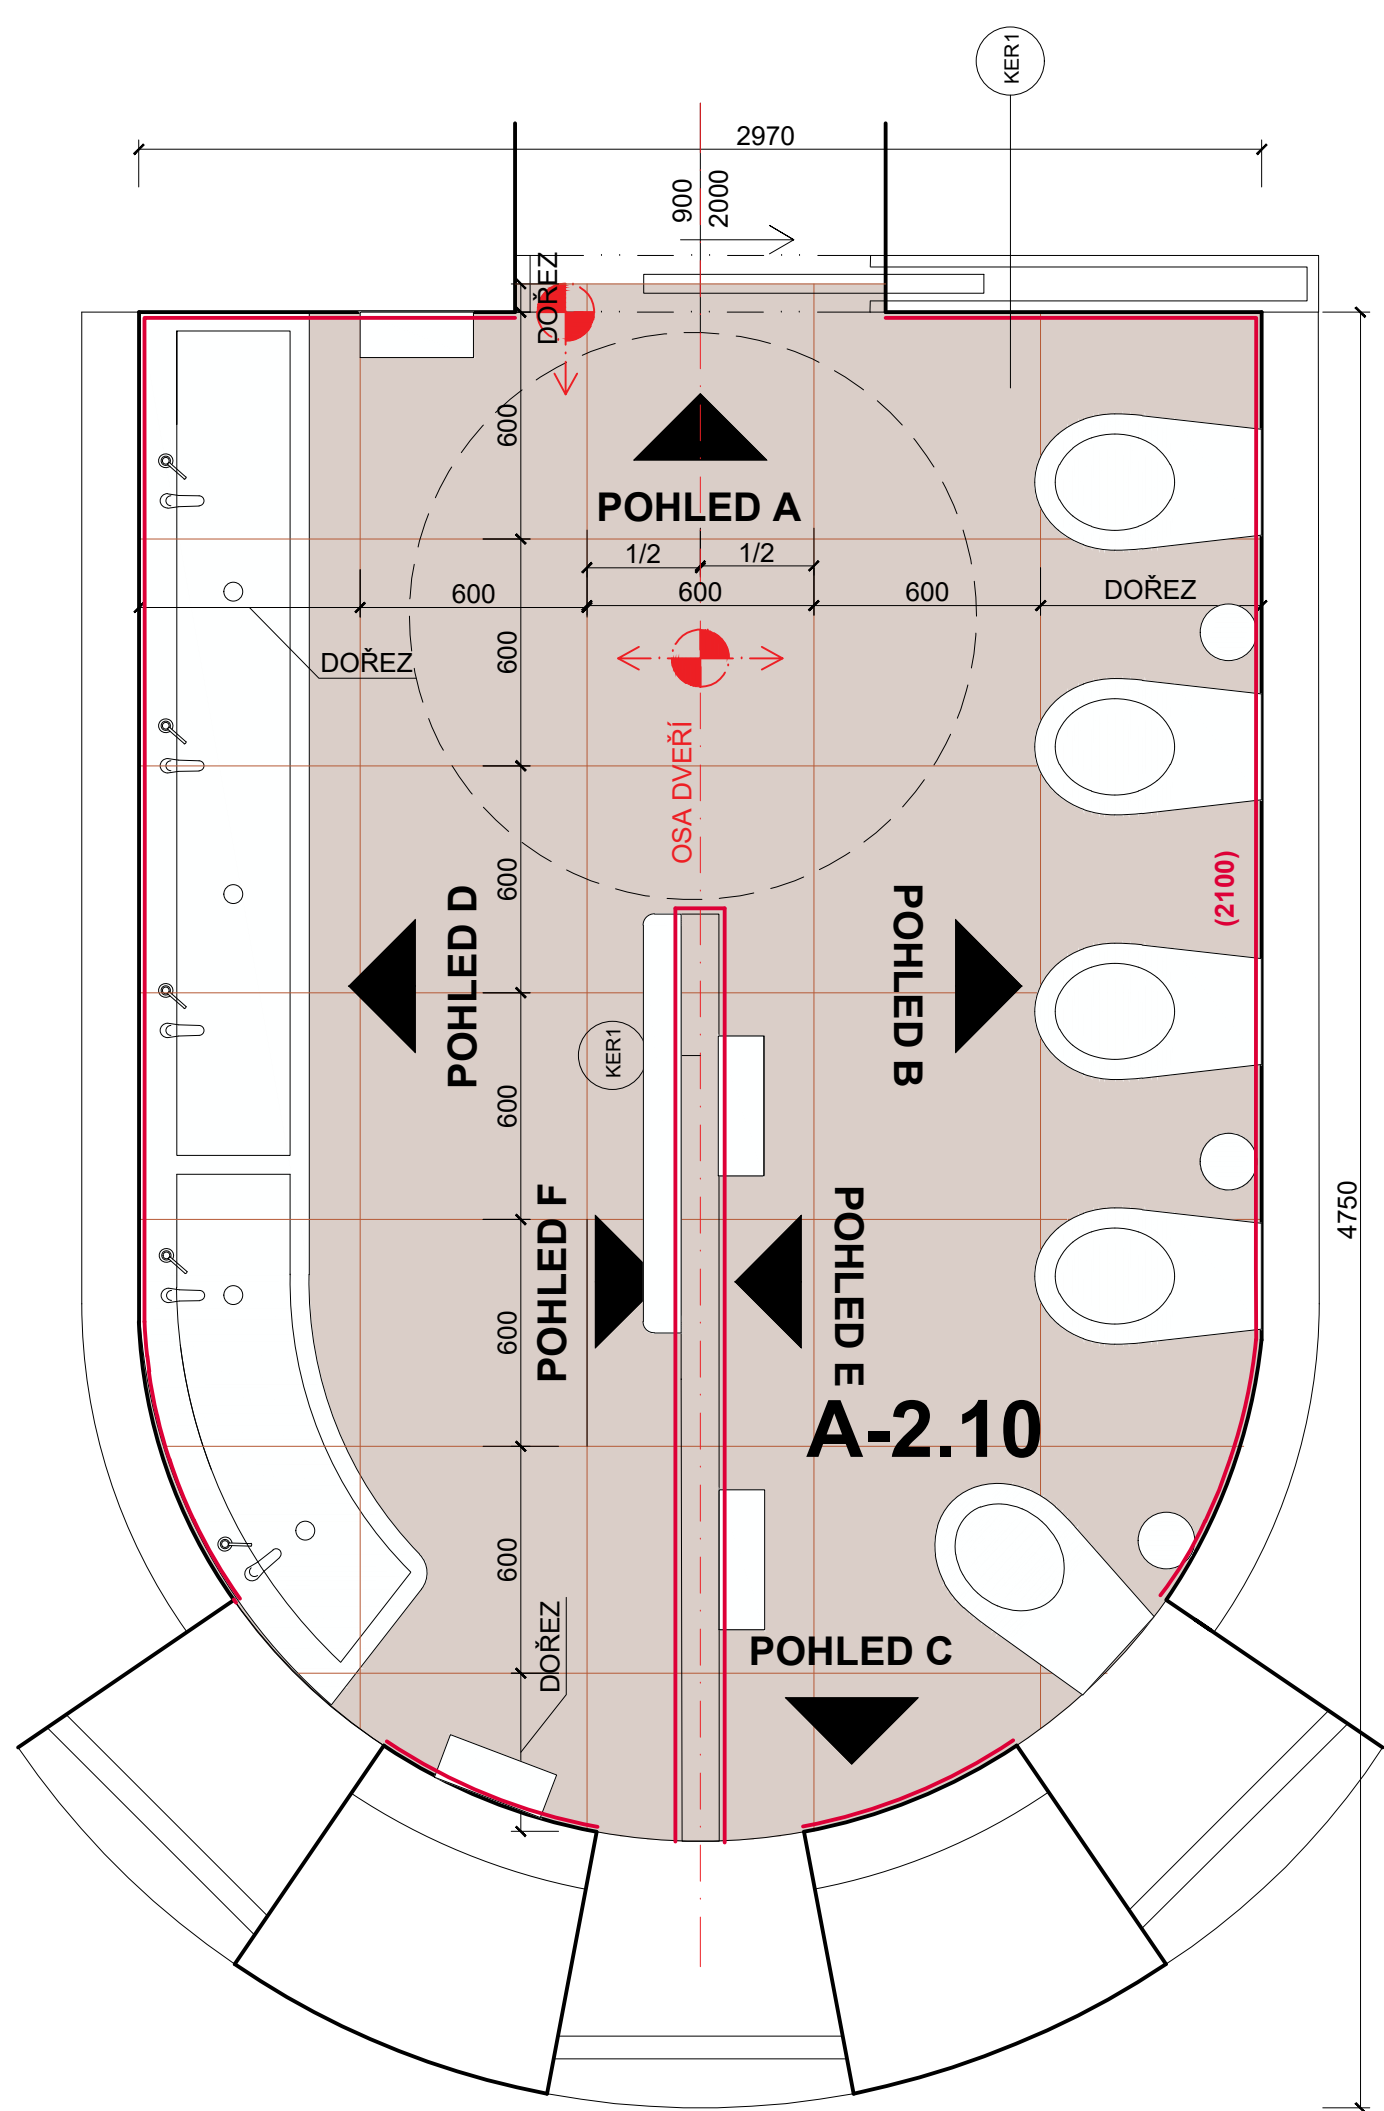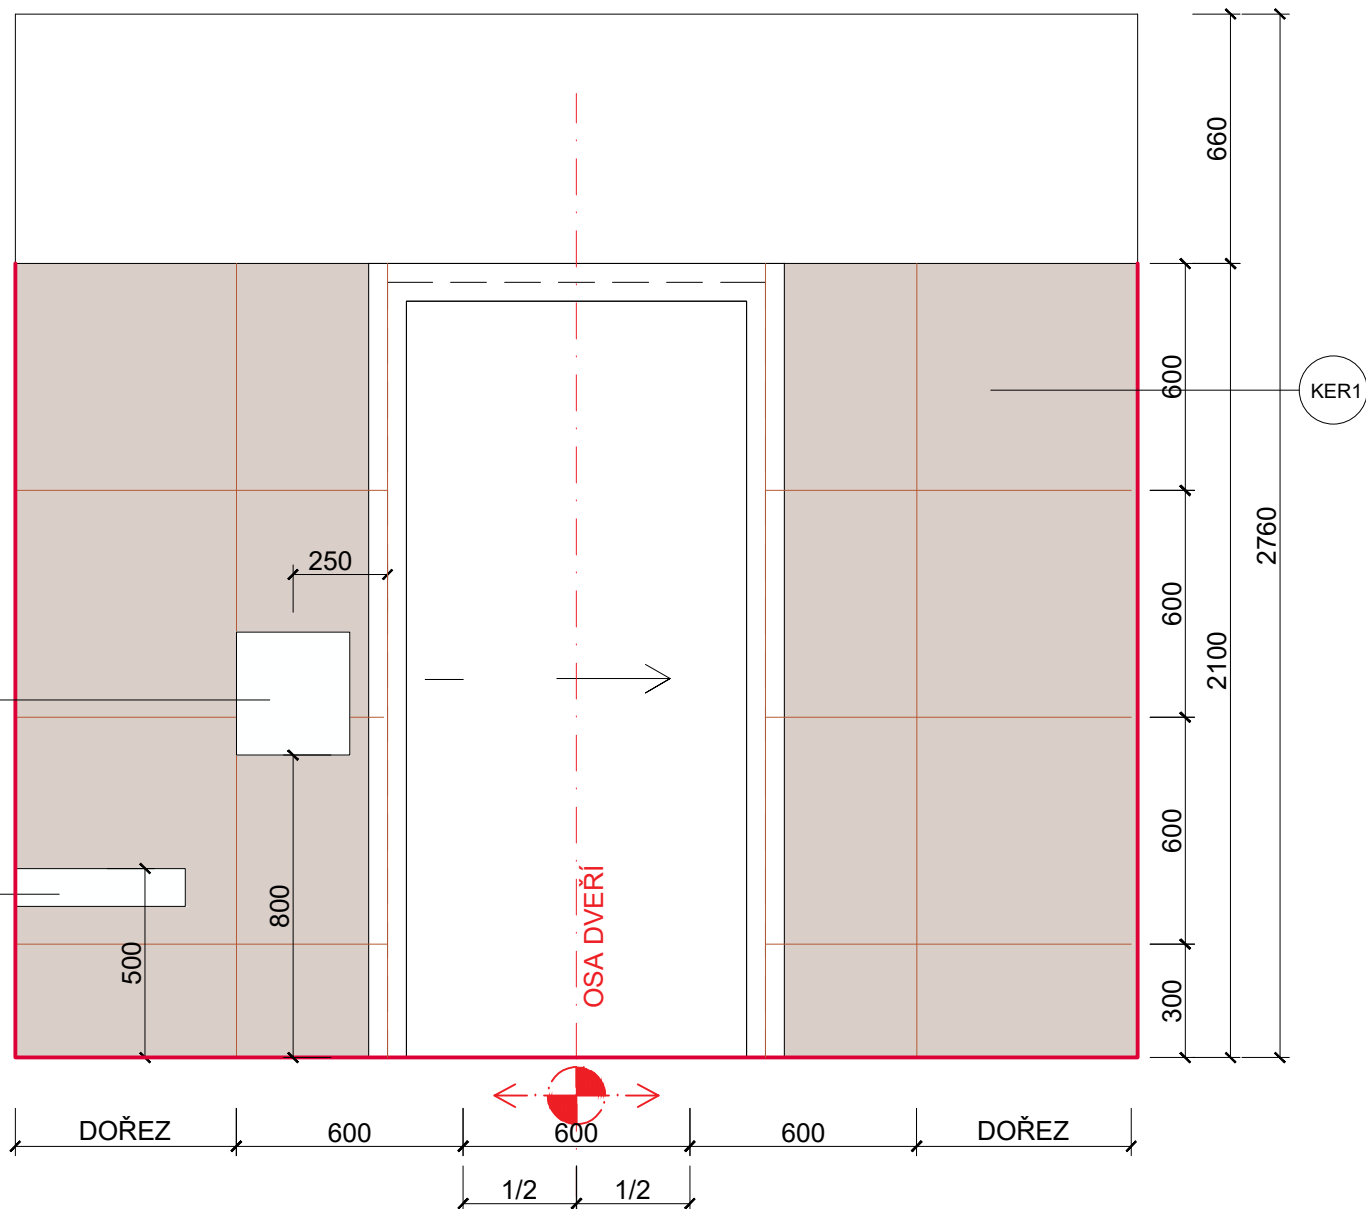


POHLED C

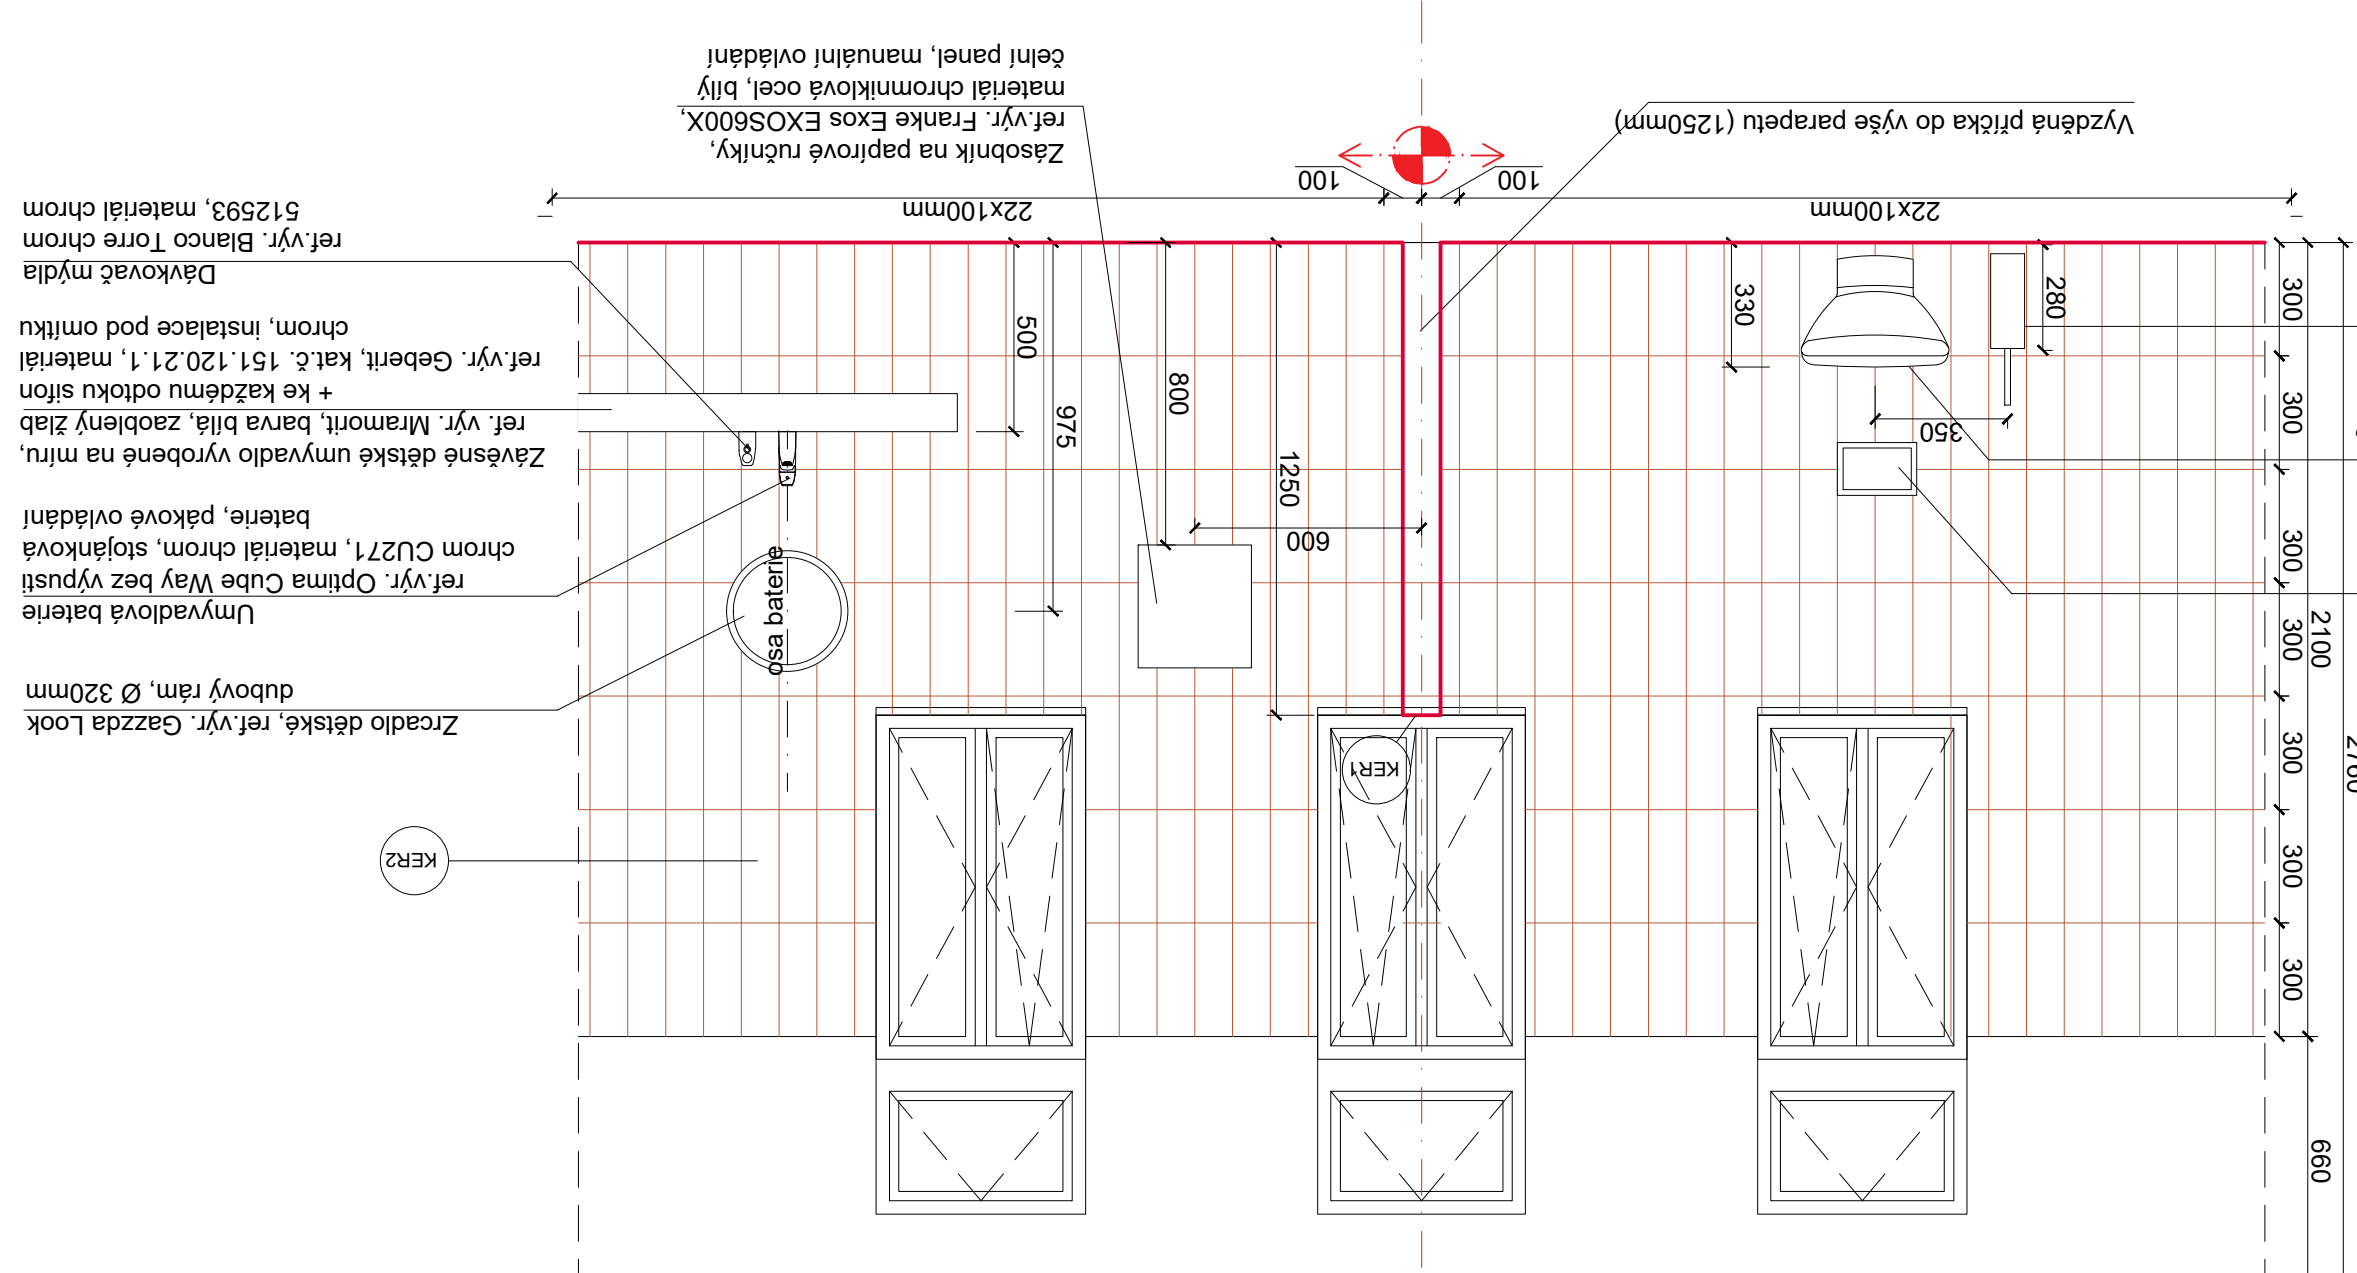

POHLED B

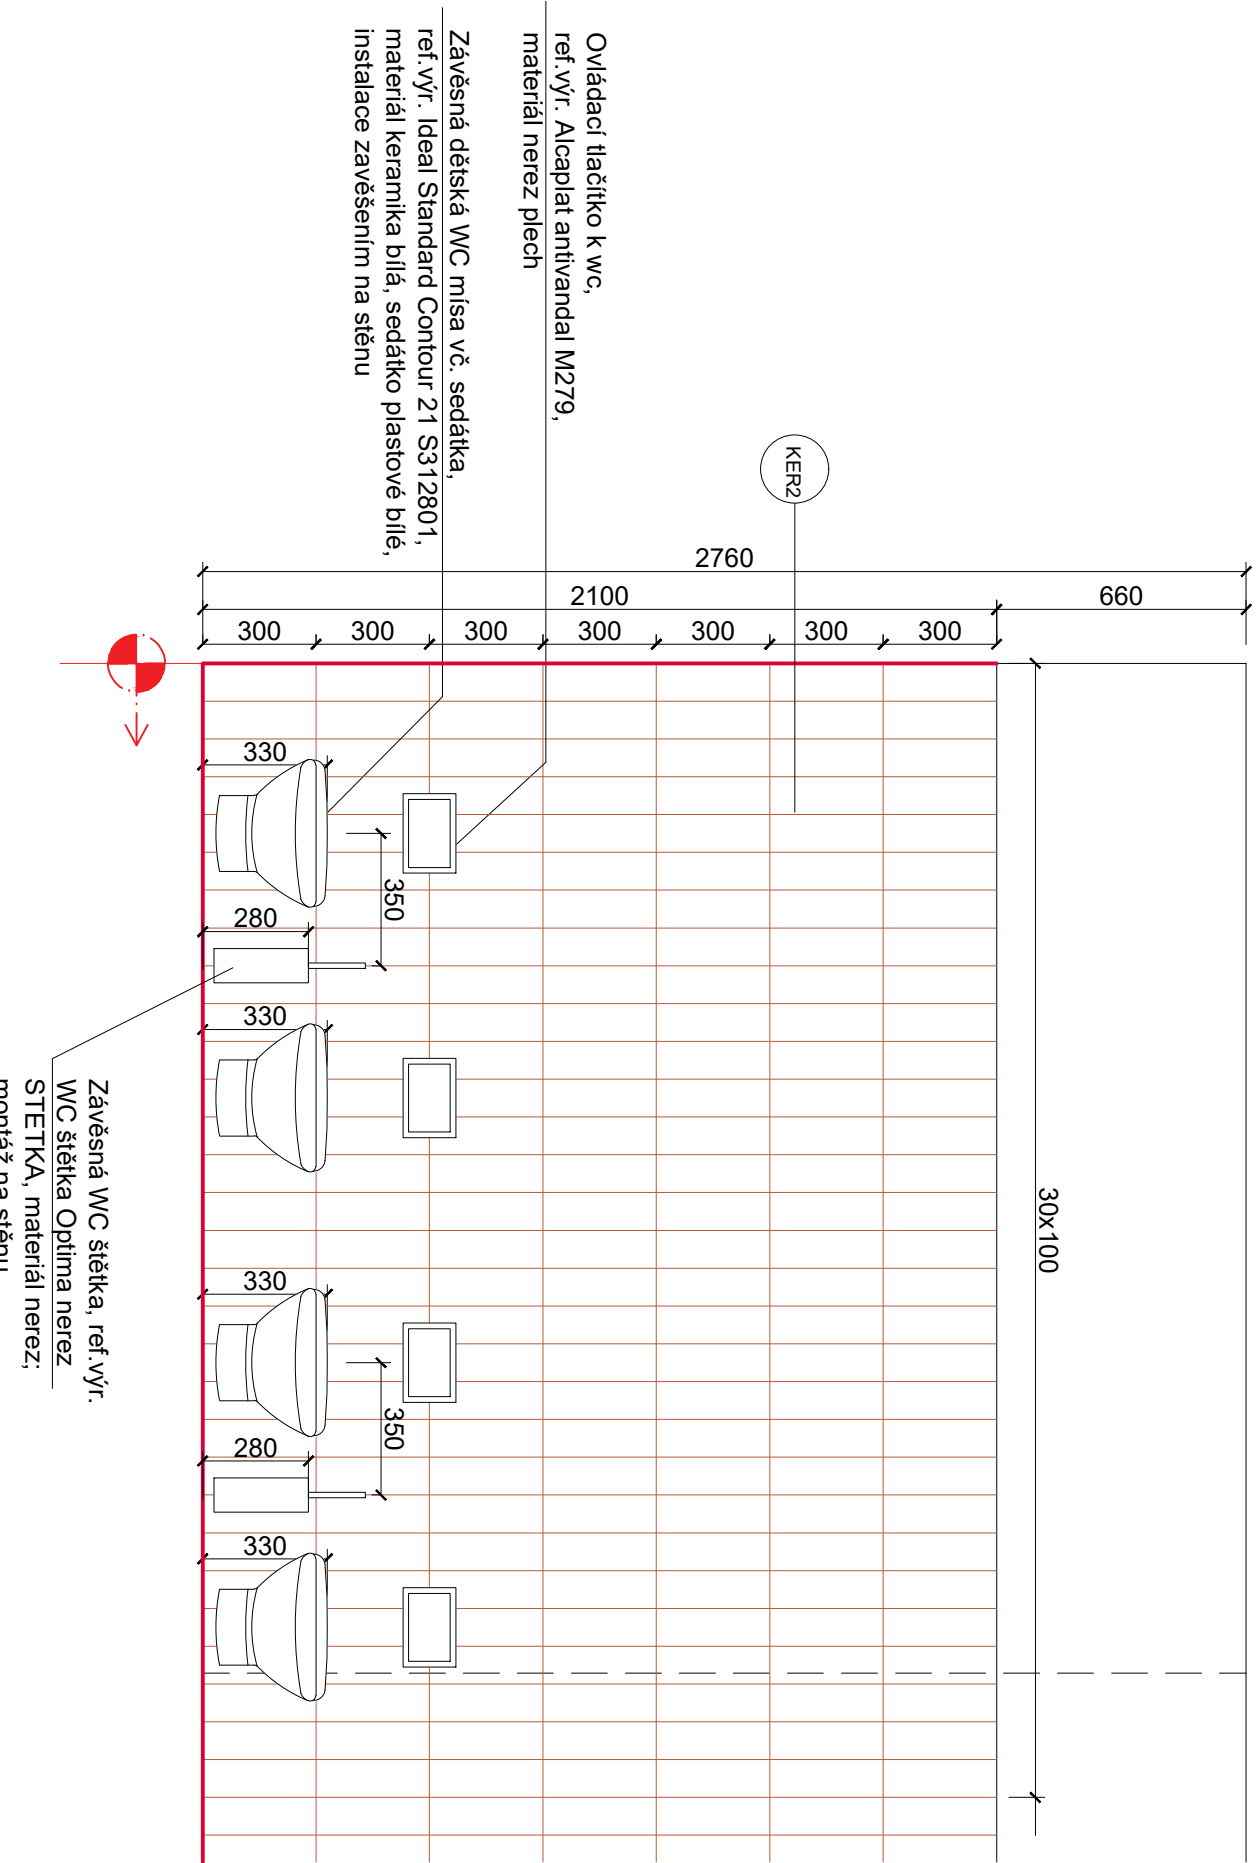

POHLED F

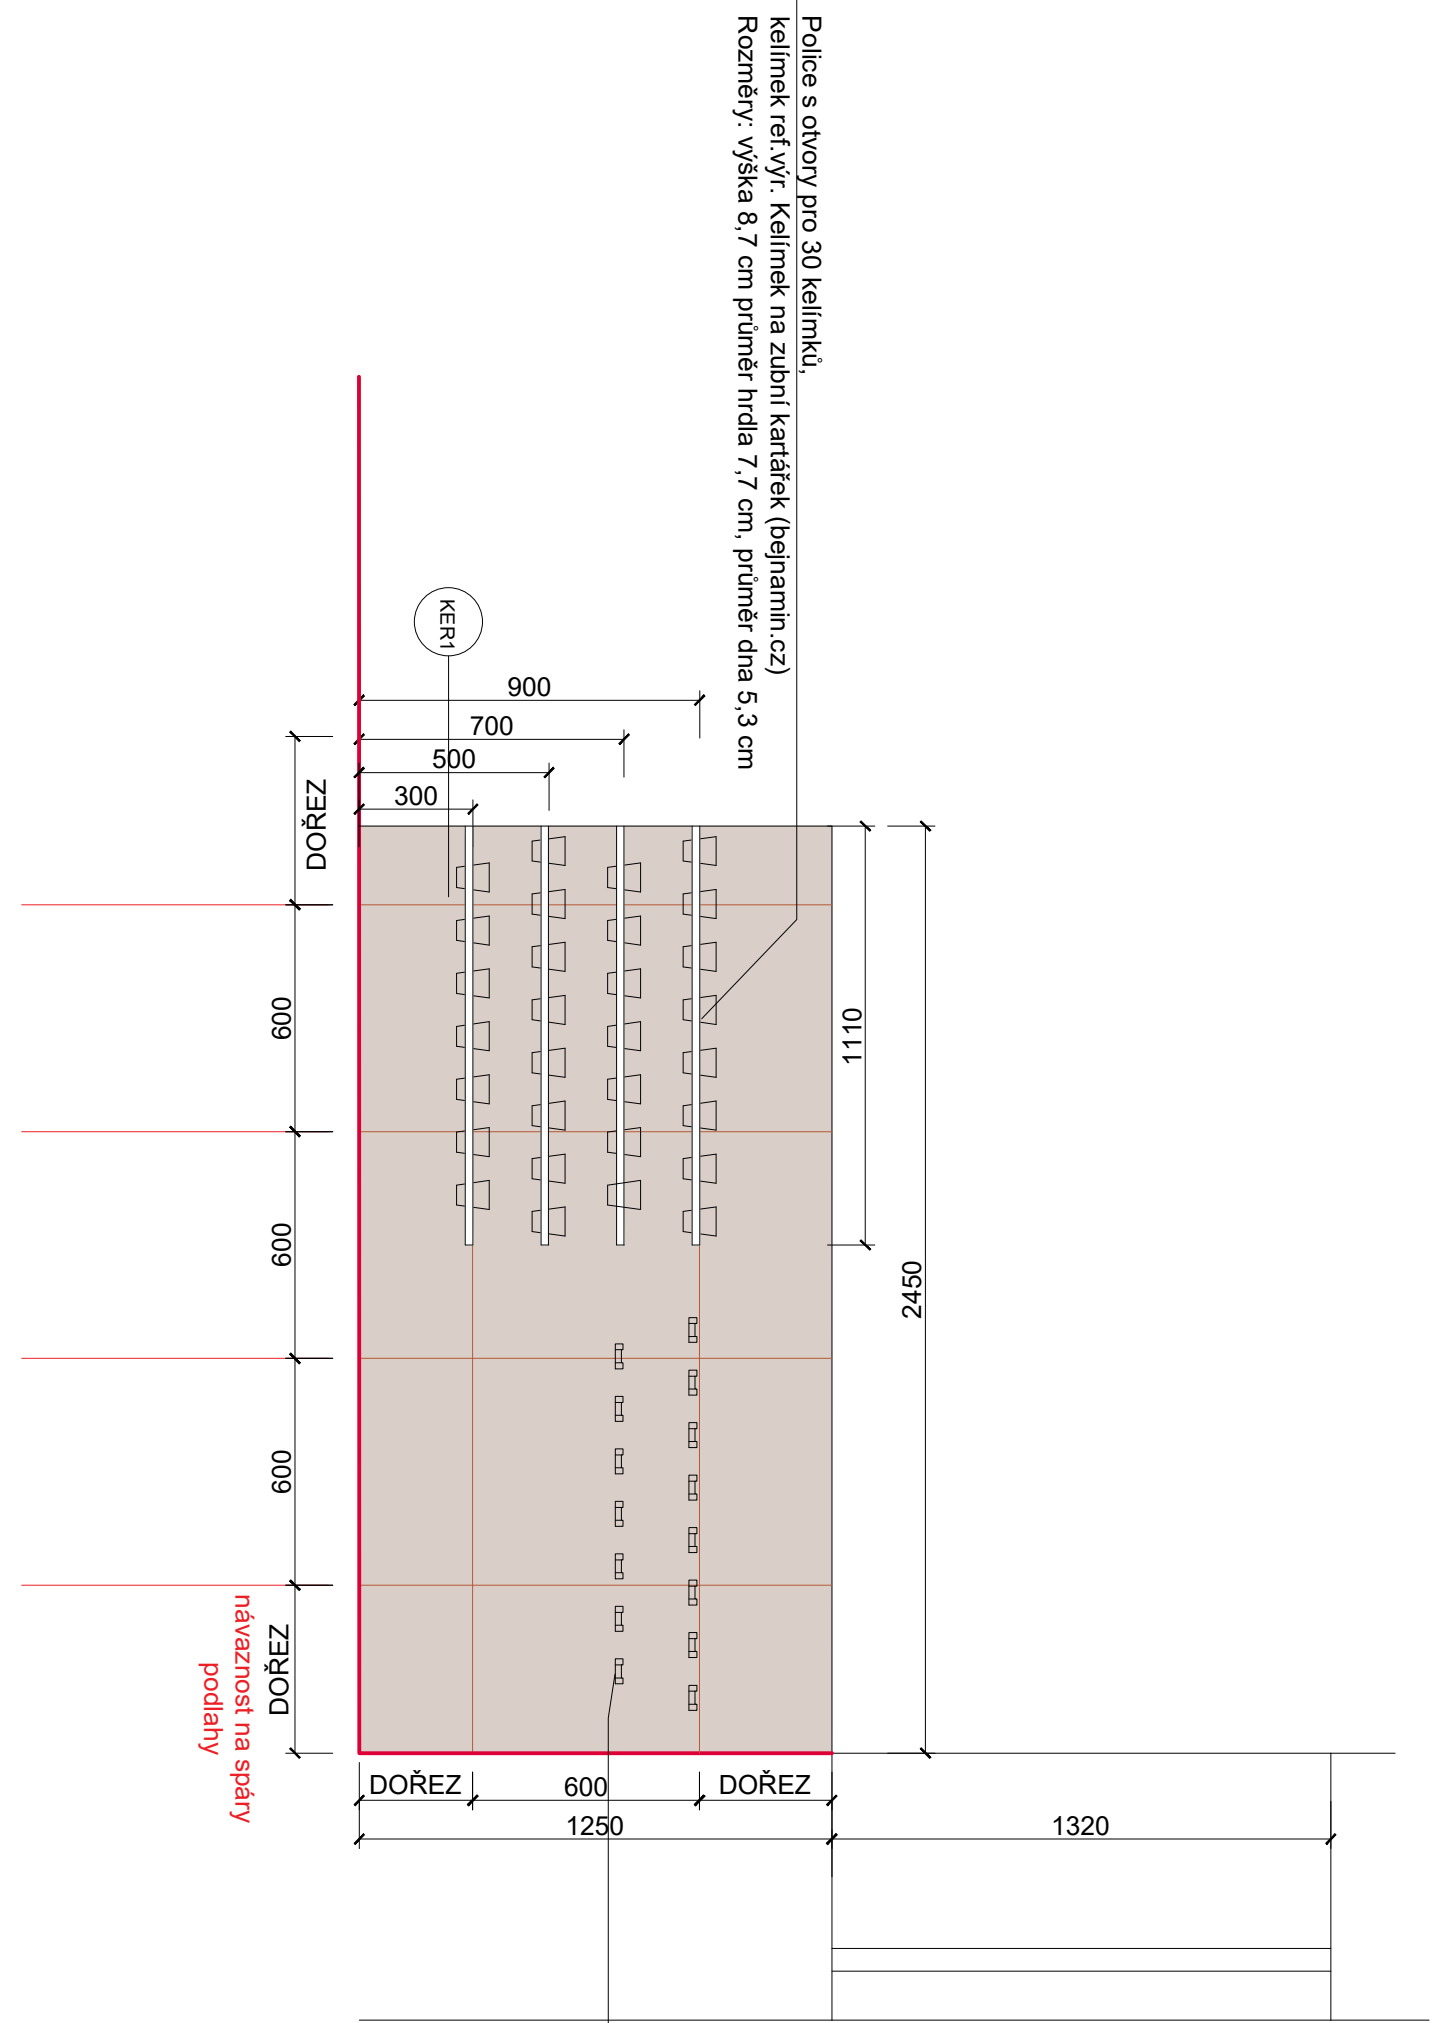

LEGENDA:

- SPAROREZ
- KERAMICKÝ OKLAD/DLAŽBA V REZU

SMĚR KLADENÍ / ZAČÁTEK KLADENÍ

KERAMICKÝ OKLAD
- REF. VYR. ASSO UNI 25 BEIGE
- ROZMĚR: 60x60cm, TL 1cm
- BARVA: SVĚTLÉ BÉŽOVÁ
- POKRYTOVÁ ÚPRAVA: PROTISKLUZ R10
- REKTIROVANÁ HRANA
- EPOXIDOVÁ SPÁROVACÍ HMOTA V ODSTÍNU
DLAŽBY/SVĚTLÉ BÉŽOVÁ
- SOKL REZANÝ ZE STEJNÉ DLAŽBY

KERAMICKÝ OKLAD
- REF. VYR. COLOR SYSTEM BLANCO MAT
- ROZMĚR: 10x10cm, TL 6mm
- BARVA: BILÁ
- EPOXIDOVÁ SPÁROVACÍ HMOTA V ODSTÍNU
DLAŽBY/SVĚTLÉ BÉŽOVÁ

± 0,000 = 325,370 m.n.m. (PŘÍSTAVBY)
± 0,000 = 325,940 m.n.m. (VL1)


Sibre s.r.o.		MŠ Libocká - celková rekonstrukce stávající vily, přístavba výtahu a objektu mateřské školy		SO.02
generální projektant:		investor: Městská část Praha 6, Černomýdly 23, 160 02 Praha 6		
Ing. Radek Křiva		časť: D.1.1 - ARCHITEKTONICKO STAVEBNÍ ČÁST		
spoluautor:		zodp. p. Ing. Radek Křiva		
Ing. arch. Petr Brzobohatý		výkres: Pohledy na stěny WC děti - 2.NP		
Ing. arch. Gabriela Brzobohatá		skupení: DOKUMENTACE PRO PROVEDENÍ STAVBY		
datum: 03/2022		mřížko: 1:20		
		paré: LIB-A_DPS_D.1.1_502_00		