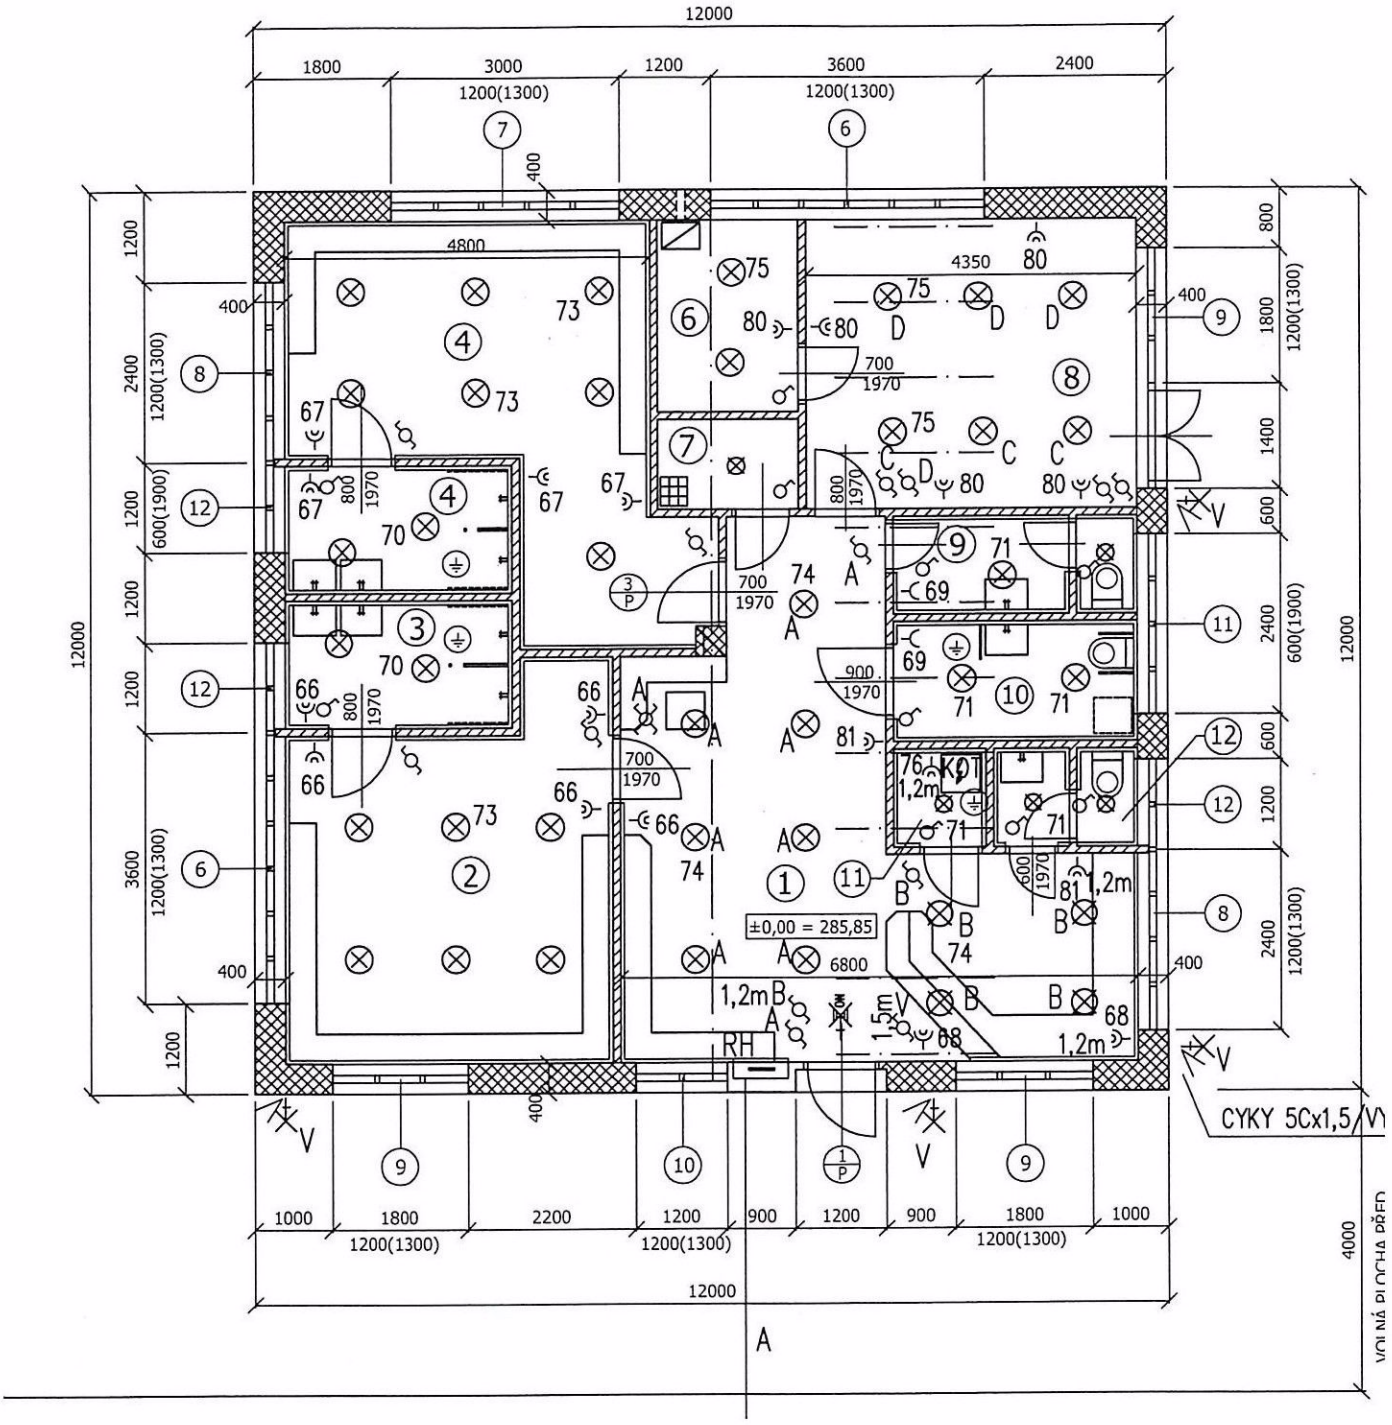

nosné zdivo z cihel POROTHERM P+D 400mm
na maltu M5 + obklad cihelnými pásky 240/52/14mm

příčky zděné tl. 100mm na maltu M25