


VZOROVÝ ŘEZ 1 - 1'

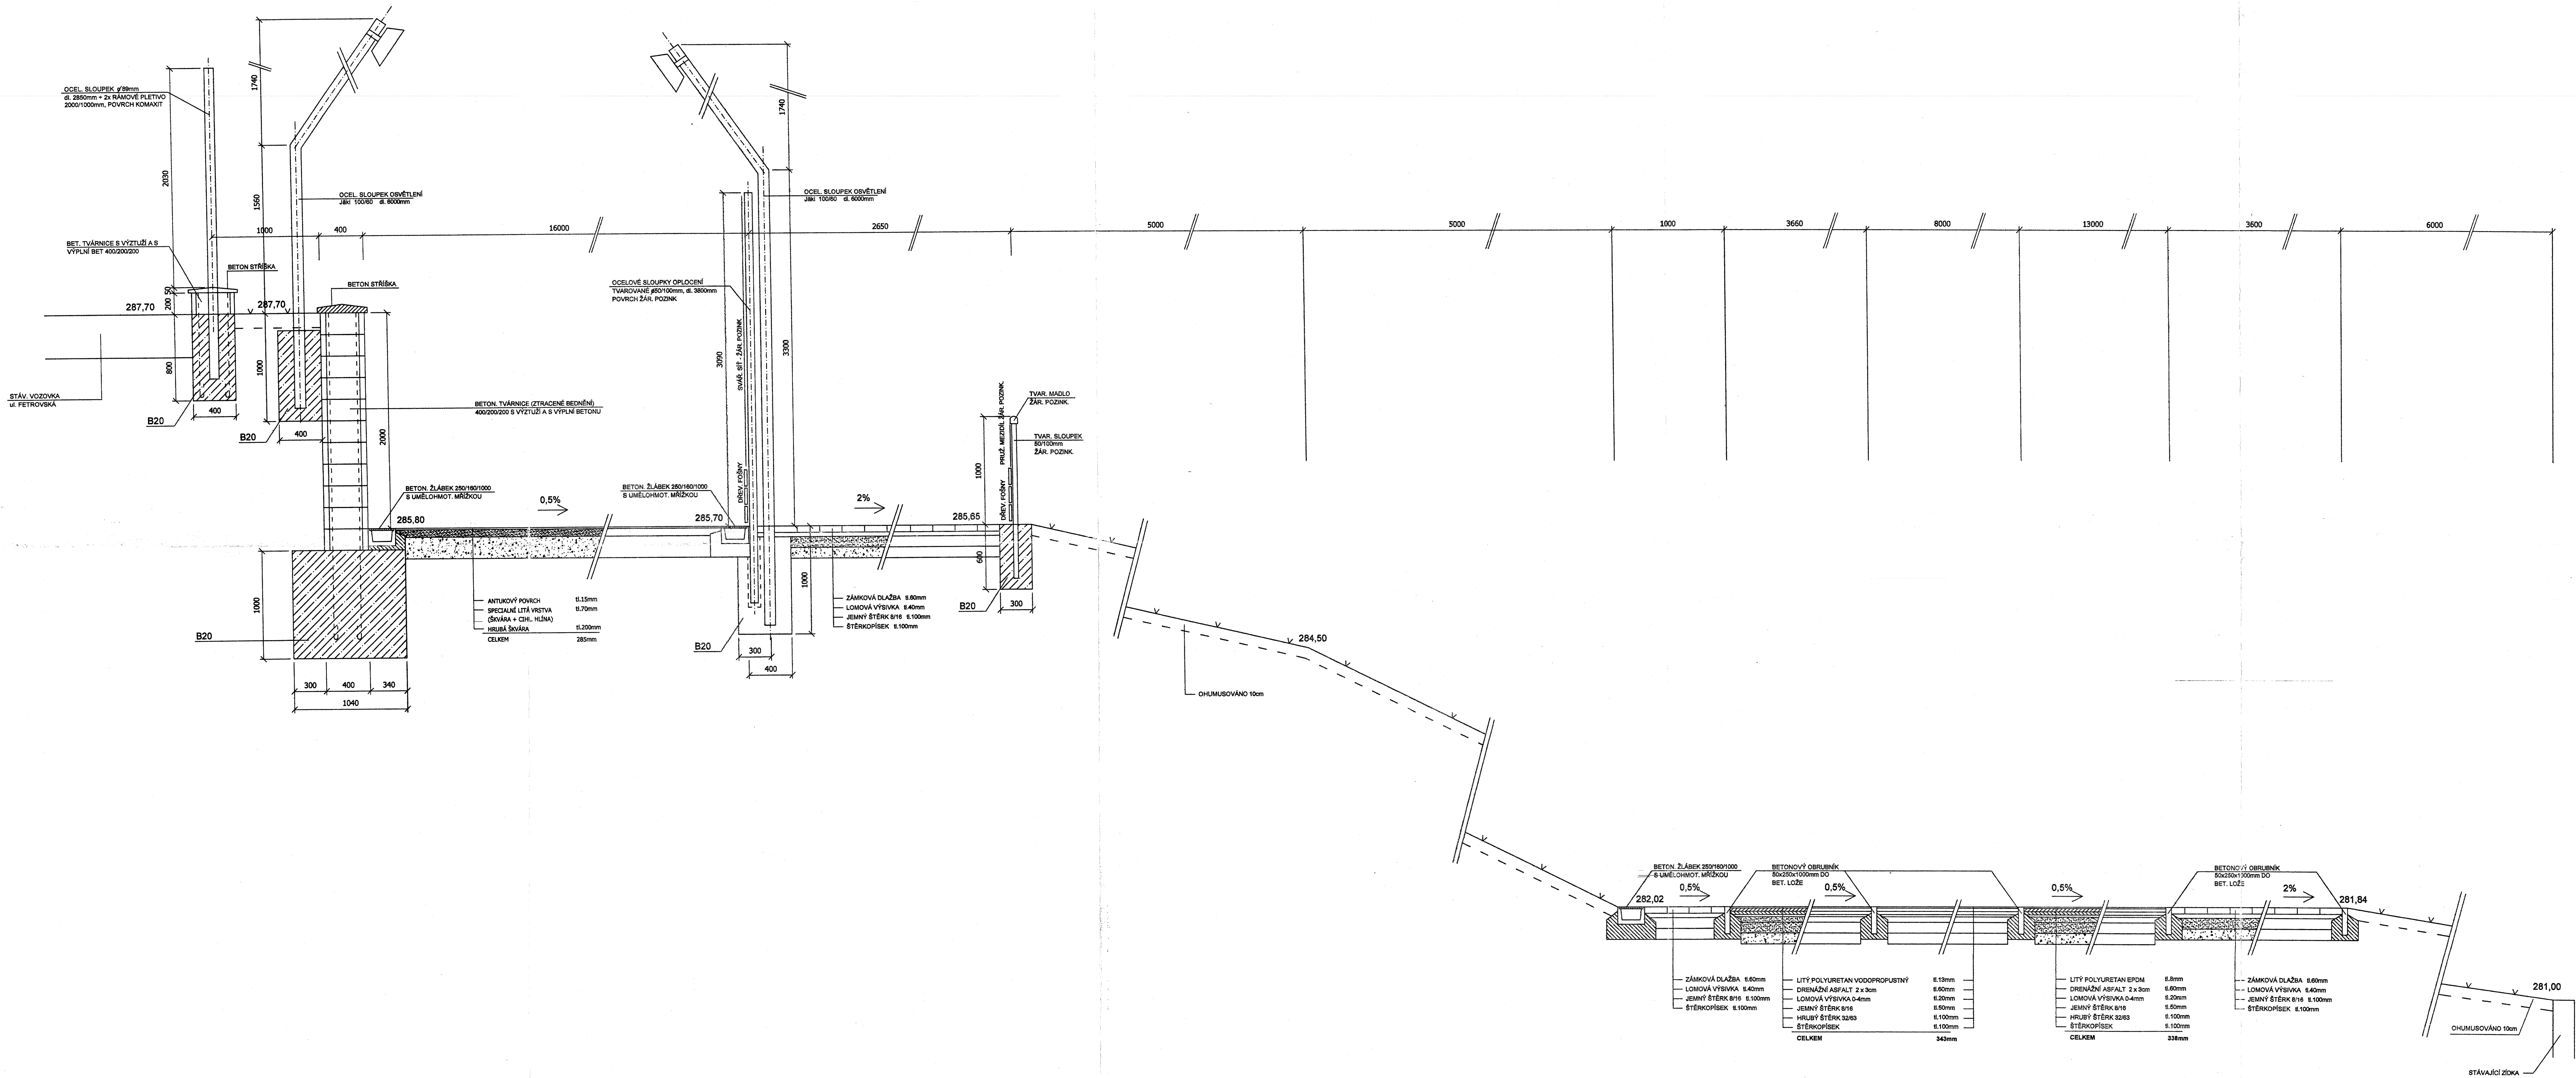

Hana Žáková, Na Maninách 32, 170 00 PRAHA 7 - Holešovice		STAVEBNÍ PROJEKT	
Vypracoval: H. Žáková		HAŽ	
Projektant		NA MÍSTĚ	
specialista:		170 00	
Stavba: REKONSTRUKCE SPORTOVNÍHO AREÁLU		Stupeň PD: PSP	
ZŠ HANSPAULKA A T.J. SOKOL, PRAHA 6		A4:	
SPORTOVNÍ PLOCHY		Měřítko: 1:25	
Výkres: Vzorové příčné řezy 1 - 1', 2 - 2'		Datum: XII/2004	
Investor: ÚMČ Praha 6, ČS. armády 23, 160 52 Praha 6		v.č. 3	