



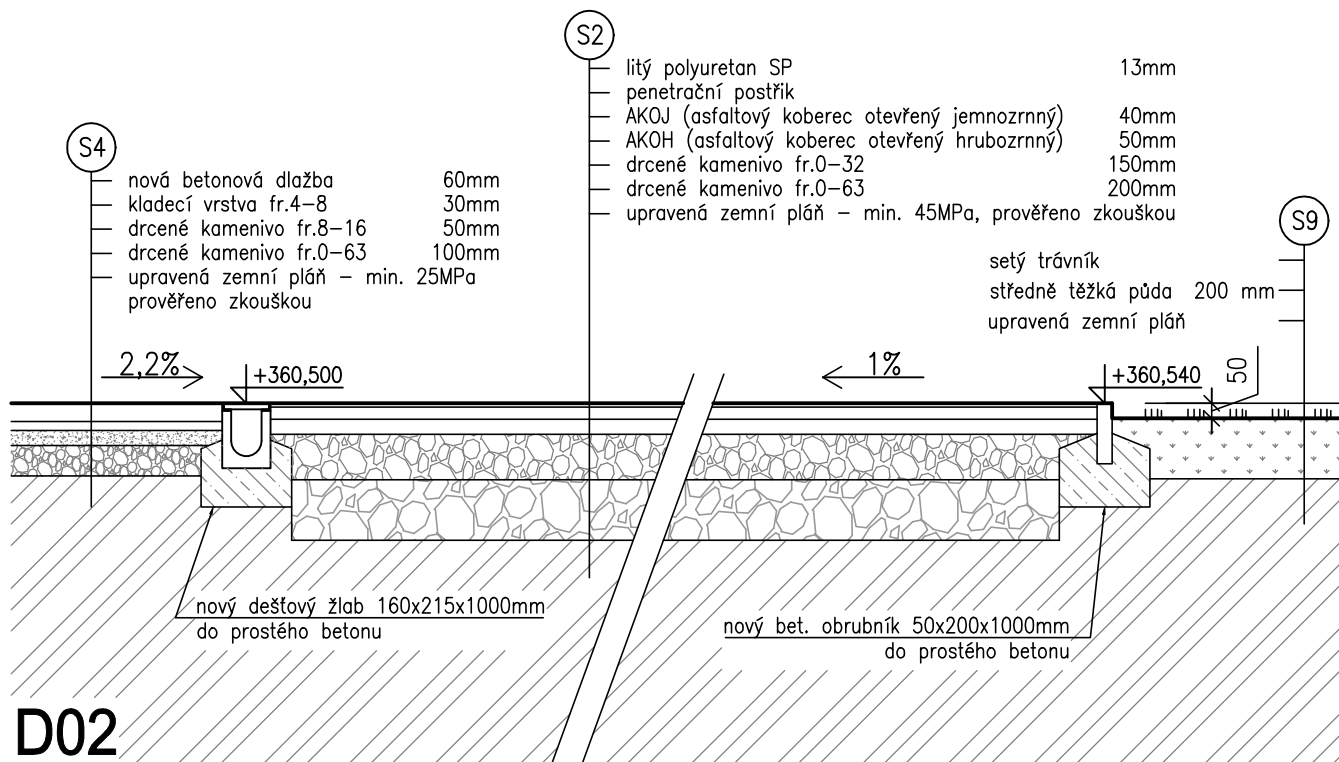
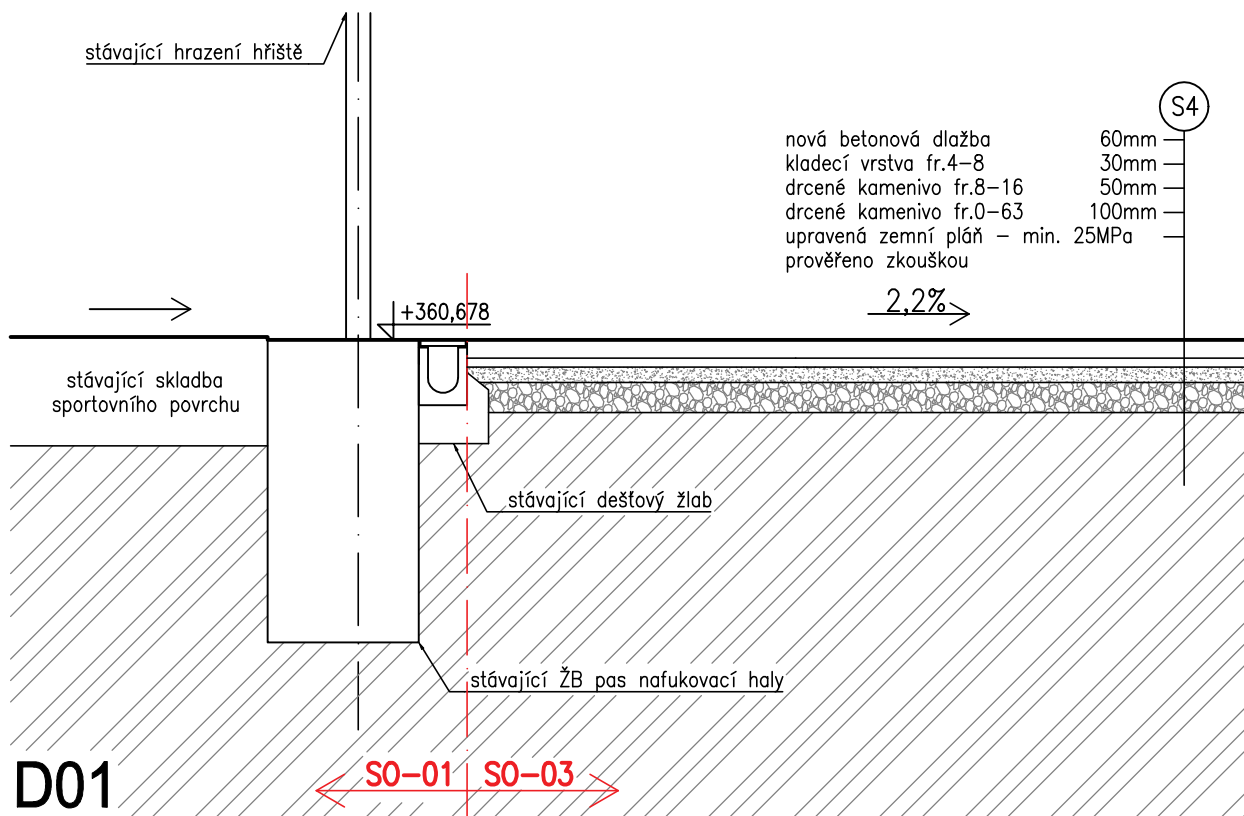
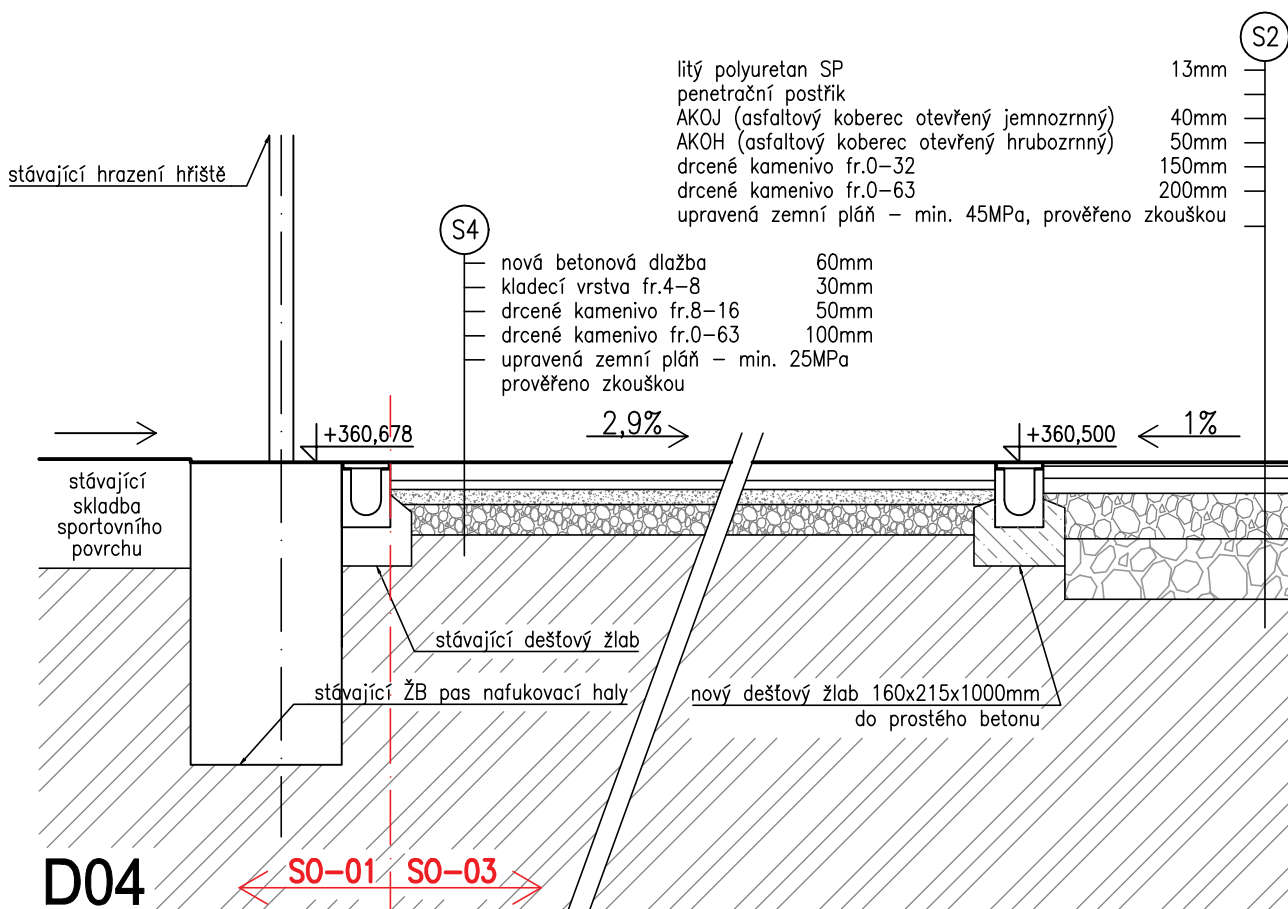
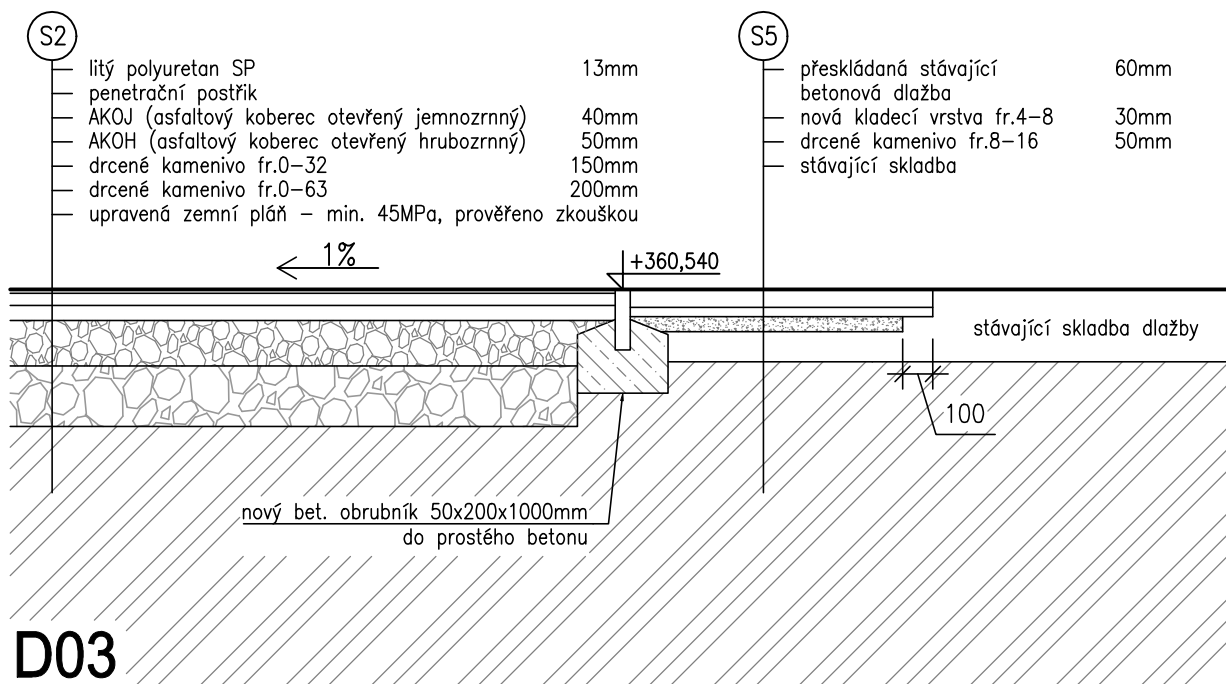




INVESTOR: Městská část Praha 6 Čs. armády 23, 160 52 Praha 6 , ičo:00063703				PROJEKTANT:	
<div> <div>SPORTOVNÍ PROJEKTY</div> <div>SPOL.S R.O. SOKOLOVSKÁ 87/95 PRAHA 8</div> <div>IČO: 27 06 06 59</div> </div>					
PROJEKTANT ČÁSTI	VYPRACOVAL	KONTROLA	HIP		
MICHAELA MUSILOVÁ	MICHAELA MUSILOVÁ	ING.ARCH. V.DROBNÝ	ING.ARCH. V.DROBNÝ		
AKCE				DOKUMENTACE	DPS
MODERNIZACE VENKOVNÍHO SPORTOVIŠTĚ				MĚŘÍTKO	1:25/1:10
ZŠ VĚRY ČÁSLAVSKÉ – Petřiny – 2. ETAPA				DATUM	12/2022
OBSAH PŘÍLOHY				ČÁST	D
DETAILY				ČÍSLO KOPIE	ČÍSLO PŘÍLOHY
					D6
DOKUMENTACI LZE UŽÍVAT POUZE VE SMYSLU PŘÍSLUŠNÉ SMLOUVY O DÍLO. VÝKRES, ČI JEHO ČÁST, MŮŽE BÝT KOPIROVÁN NEBO JINÝM ZPŮSOBEM ROZŠÍŘOVÁN POUZE PO PŘEDCHOZÍM SOUHLASU					


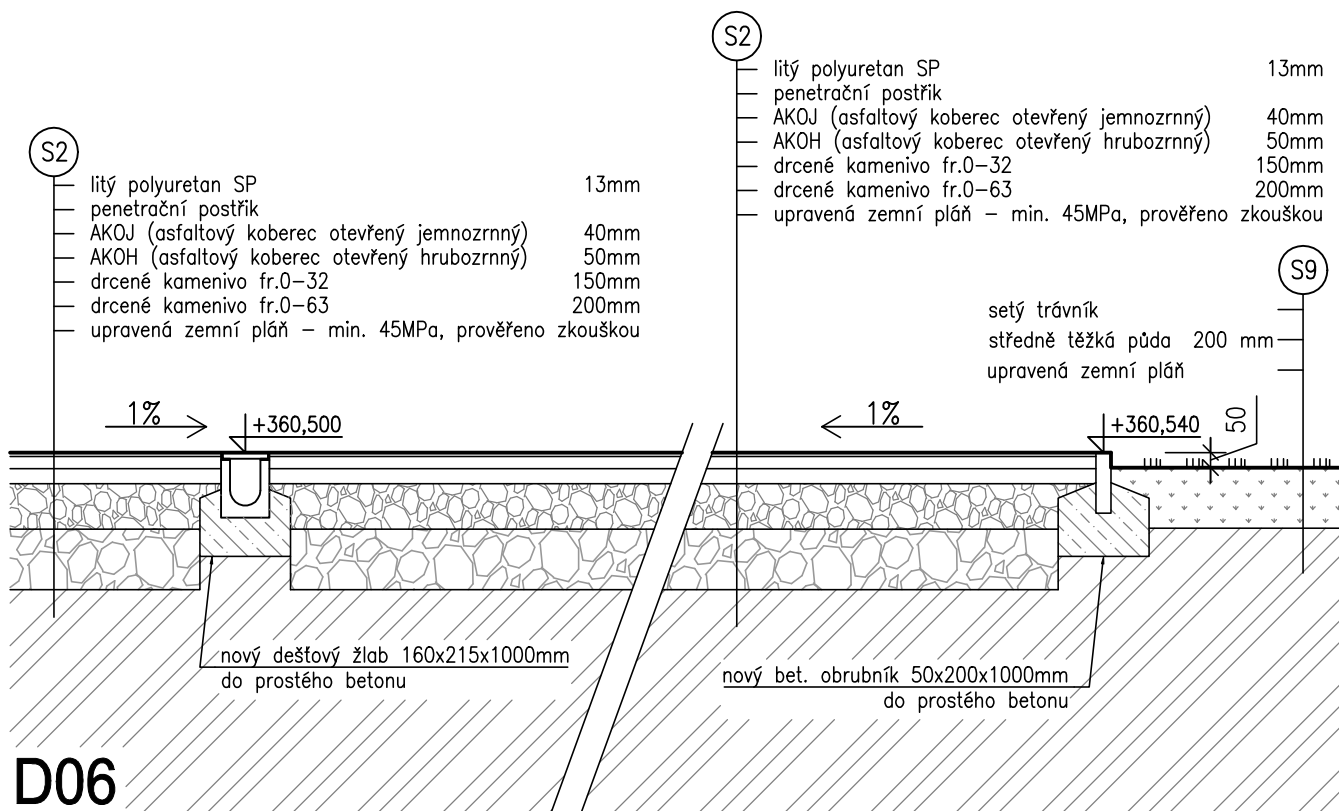



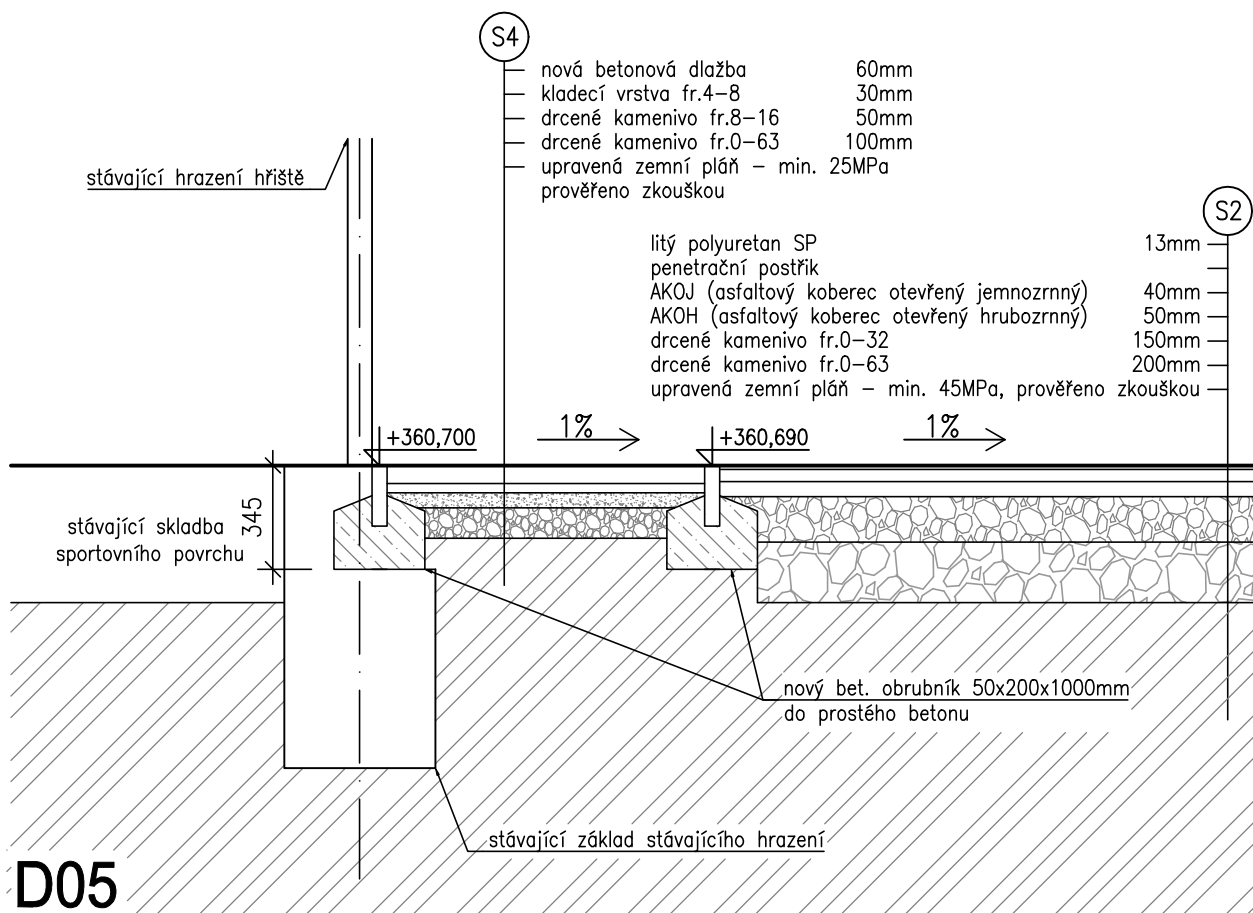



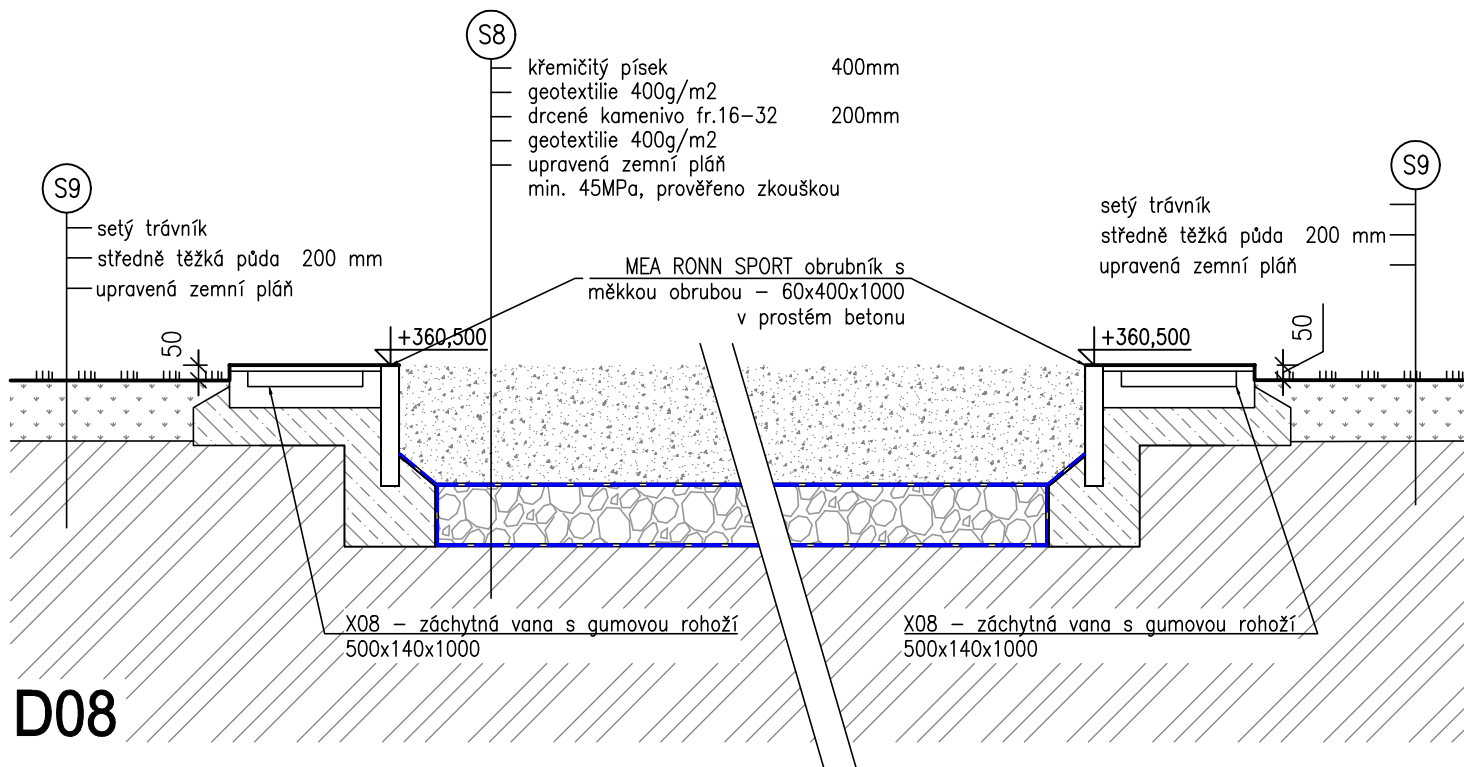


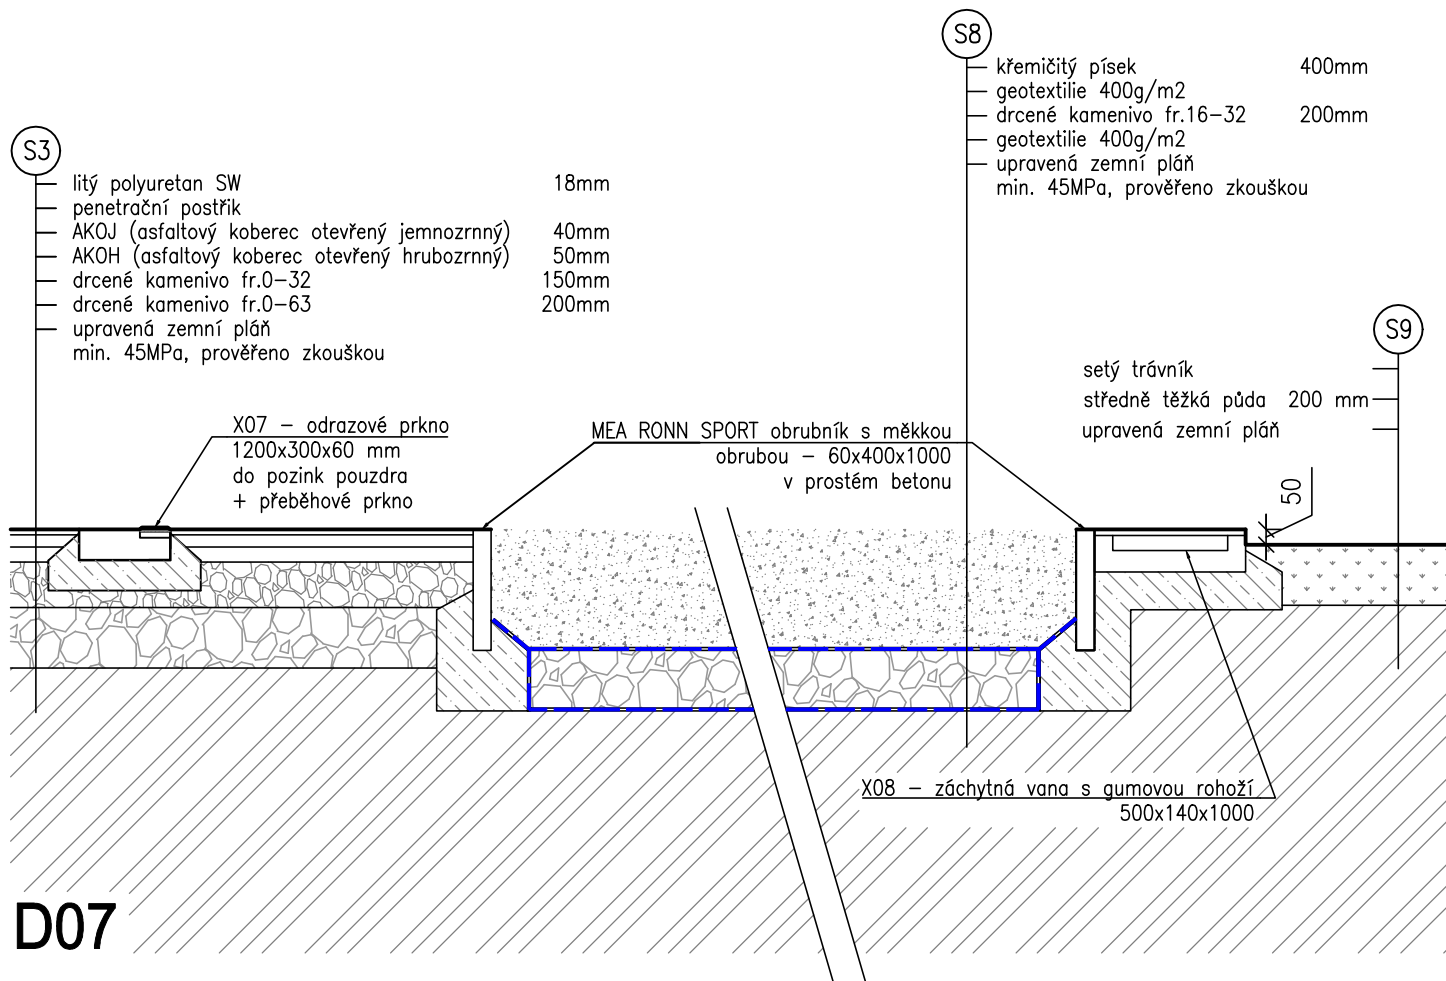


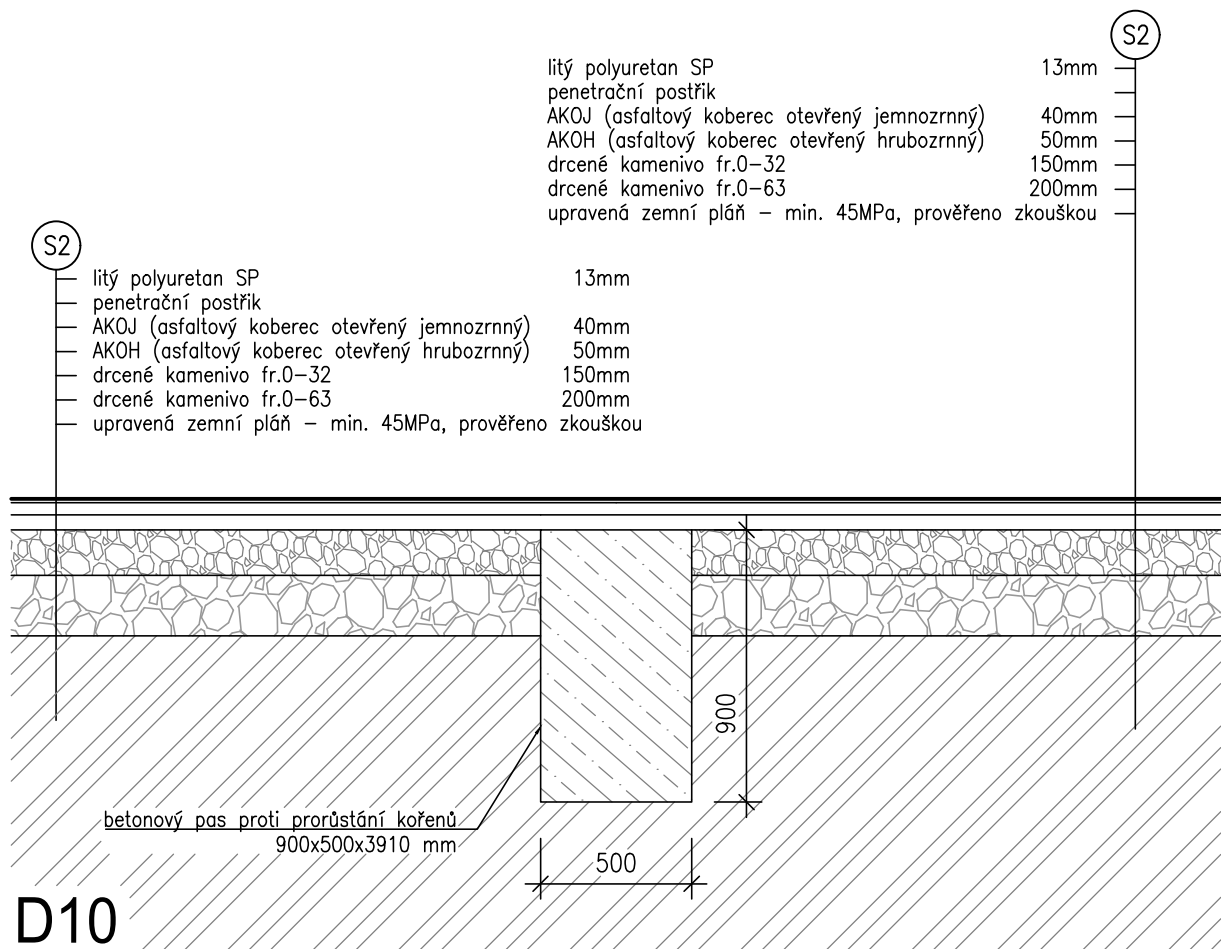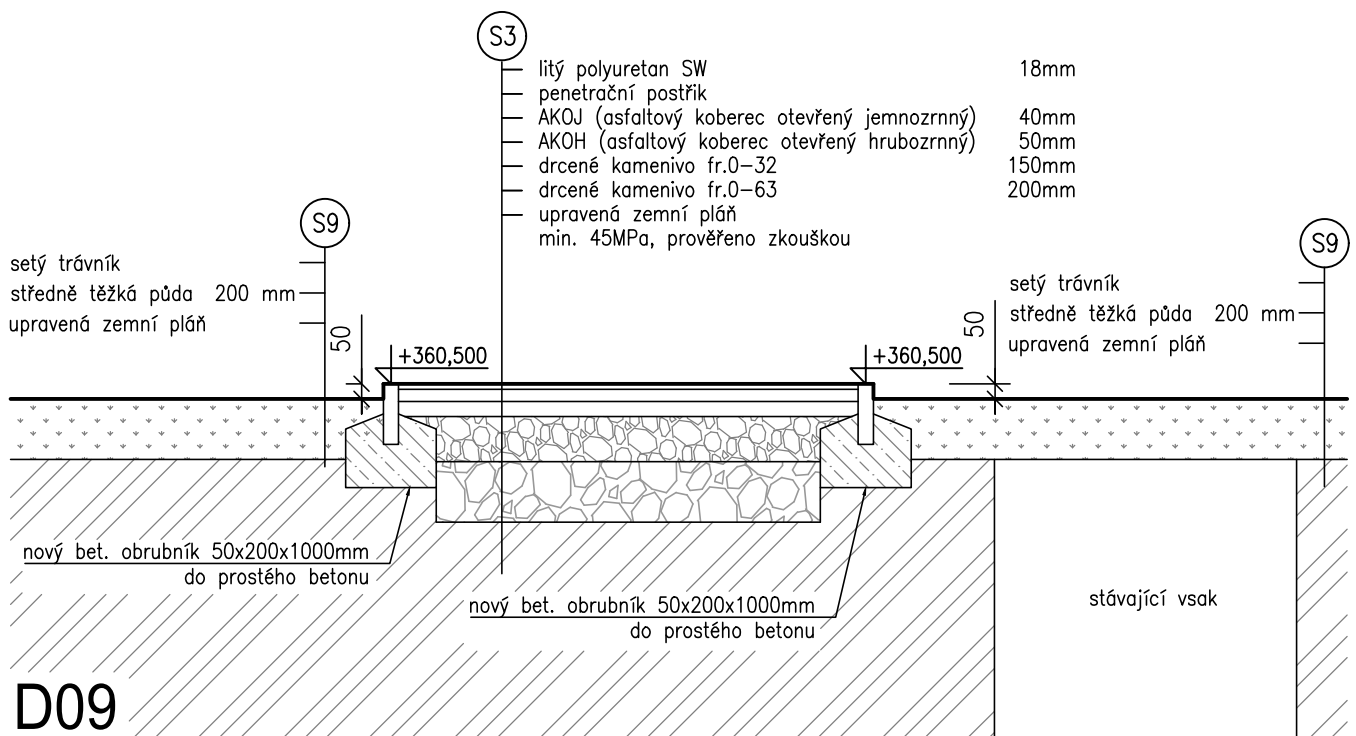

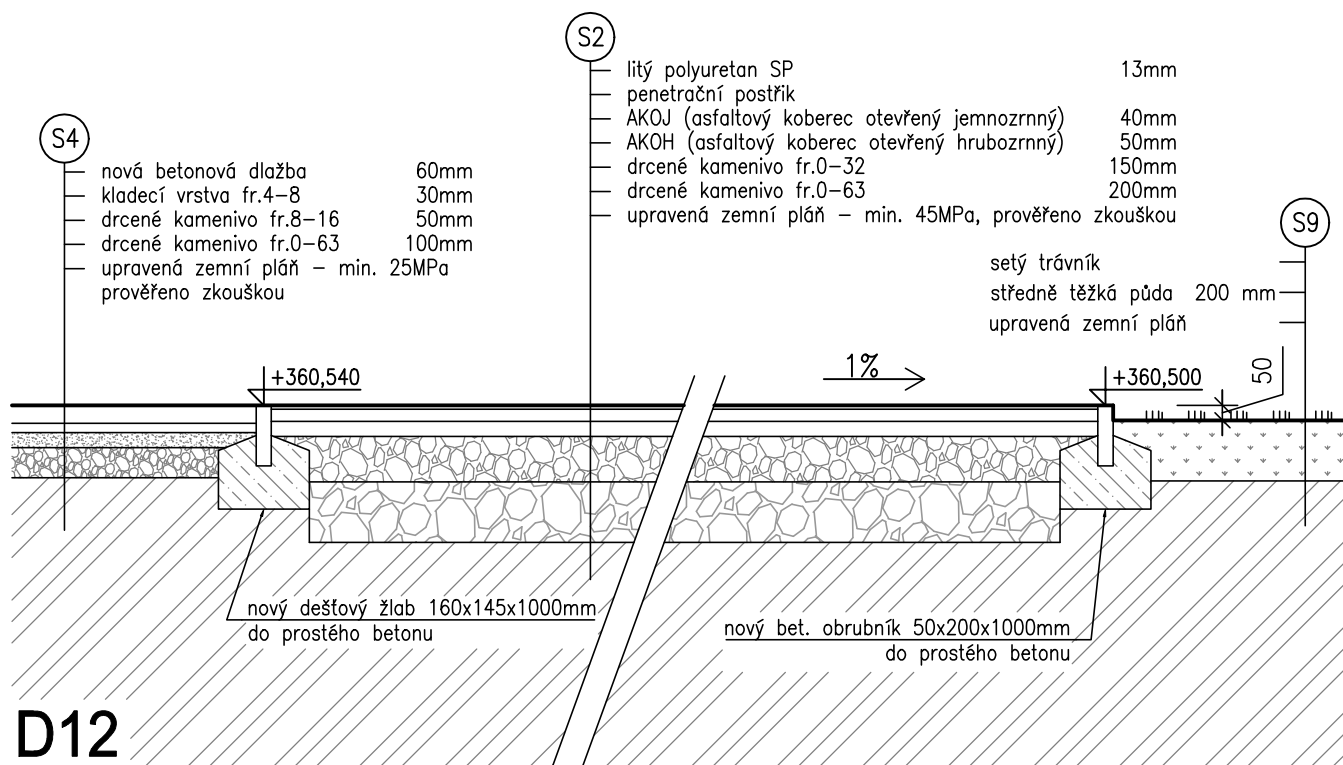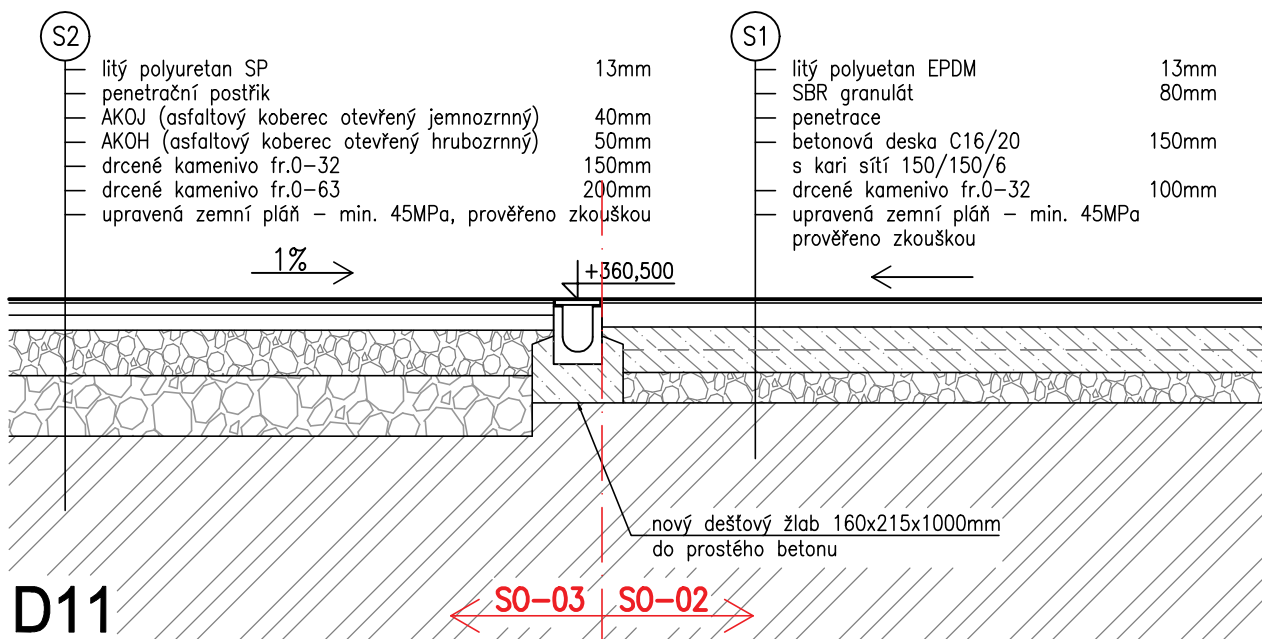

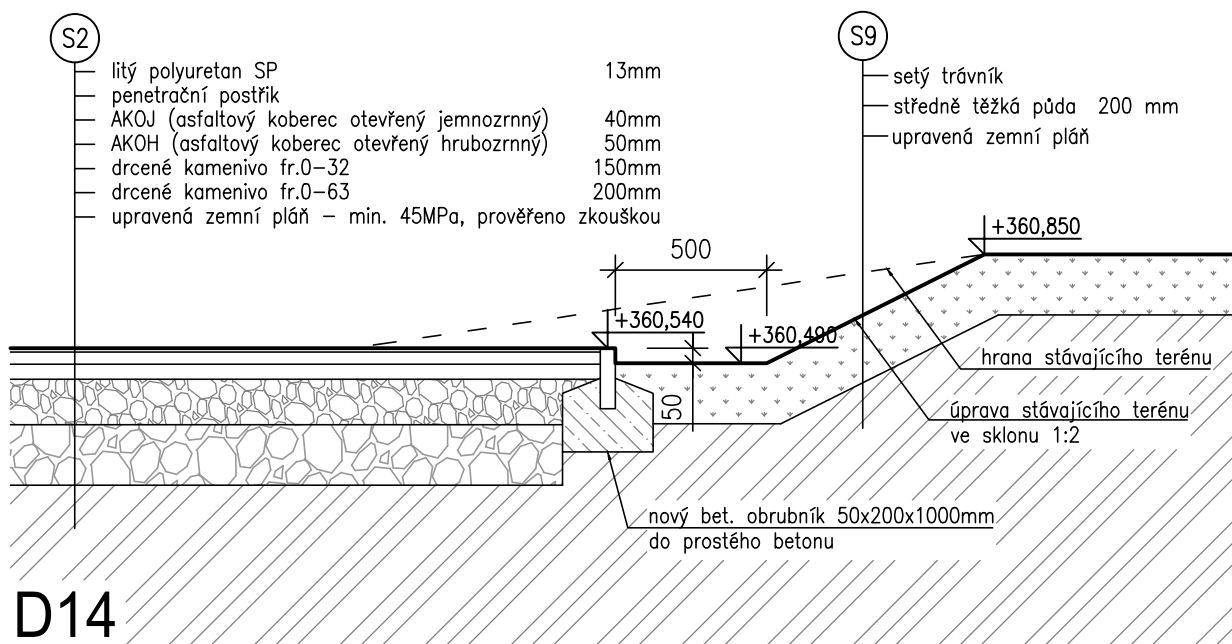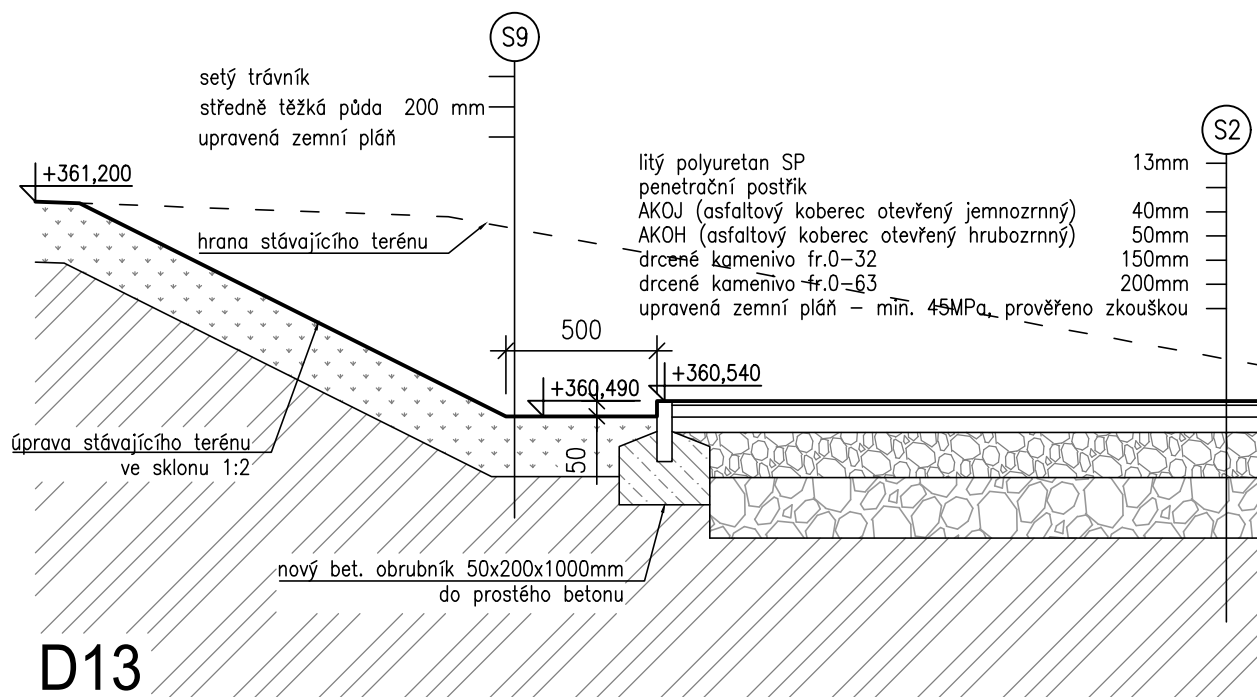

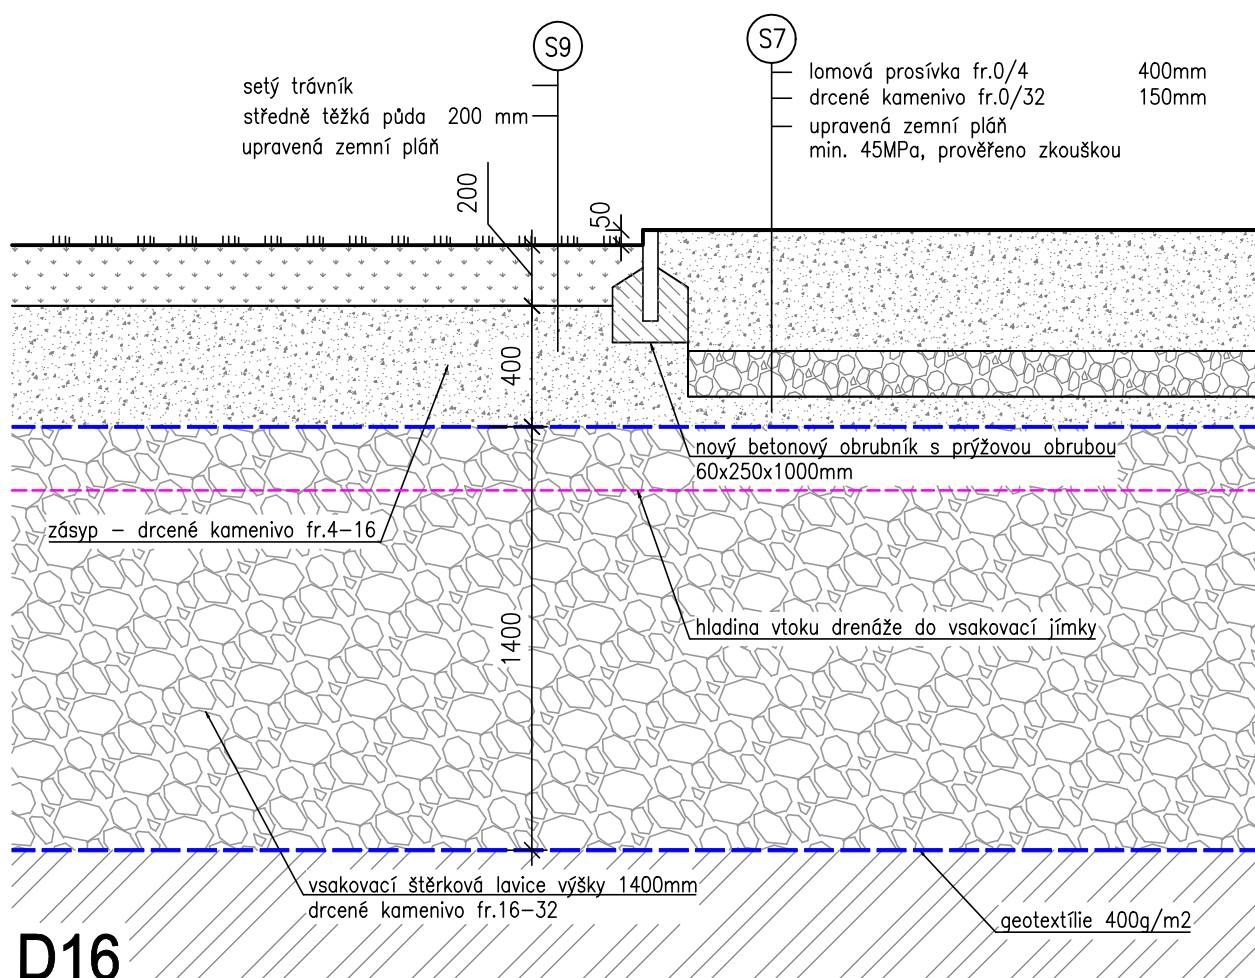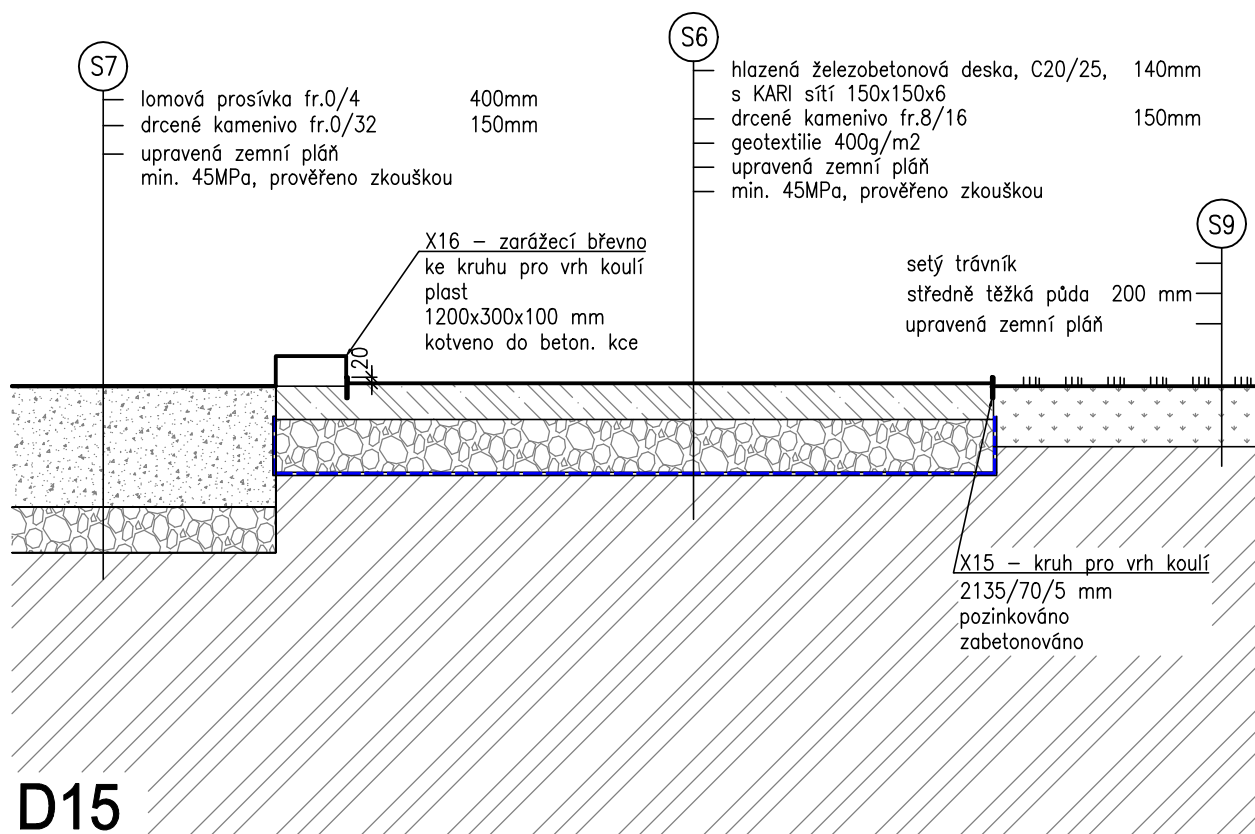

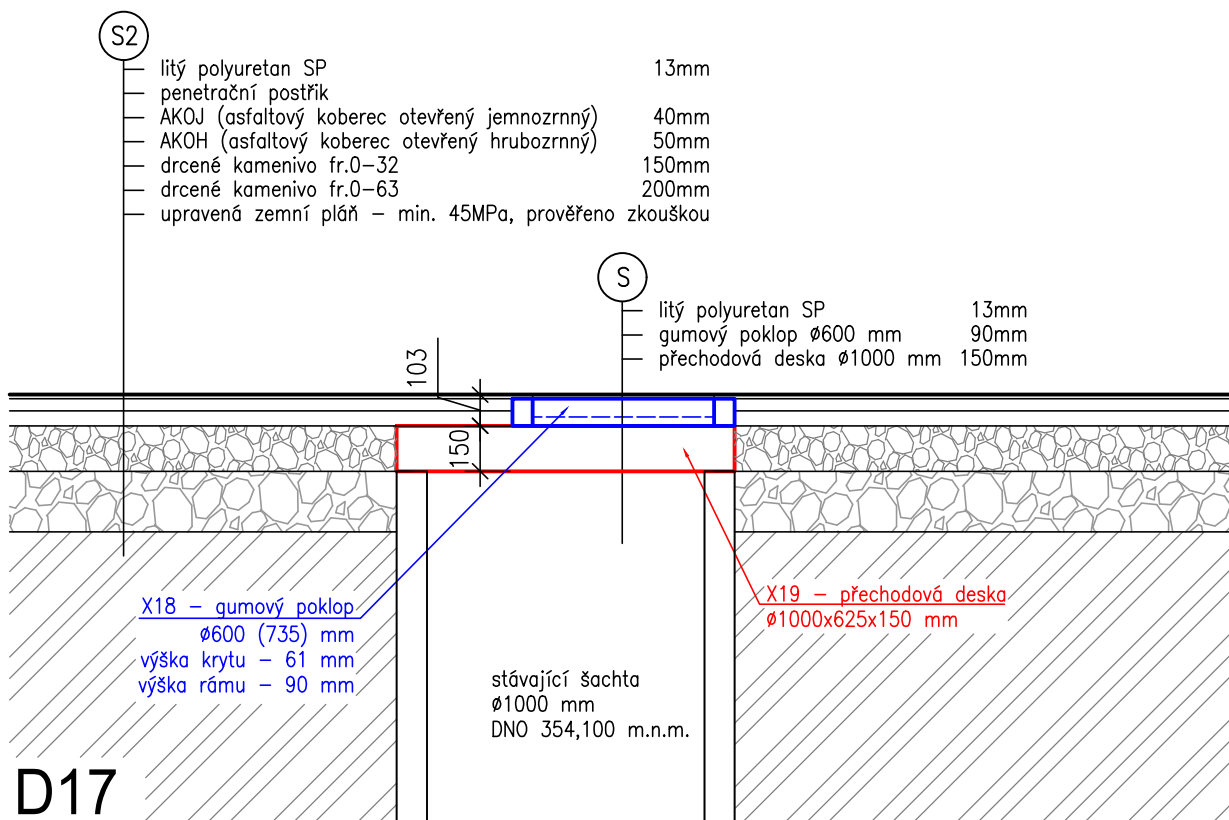

DETAIL DRENÁŽNÍHO POTRUBÍ M1:10

SKLADBA SPORTOVNÍHO POVRCHU

