



# PÚDORYS 4.NP

# 1:100

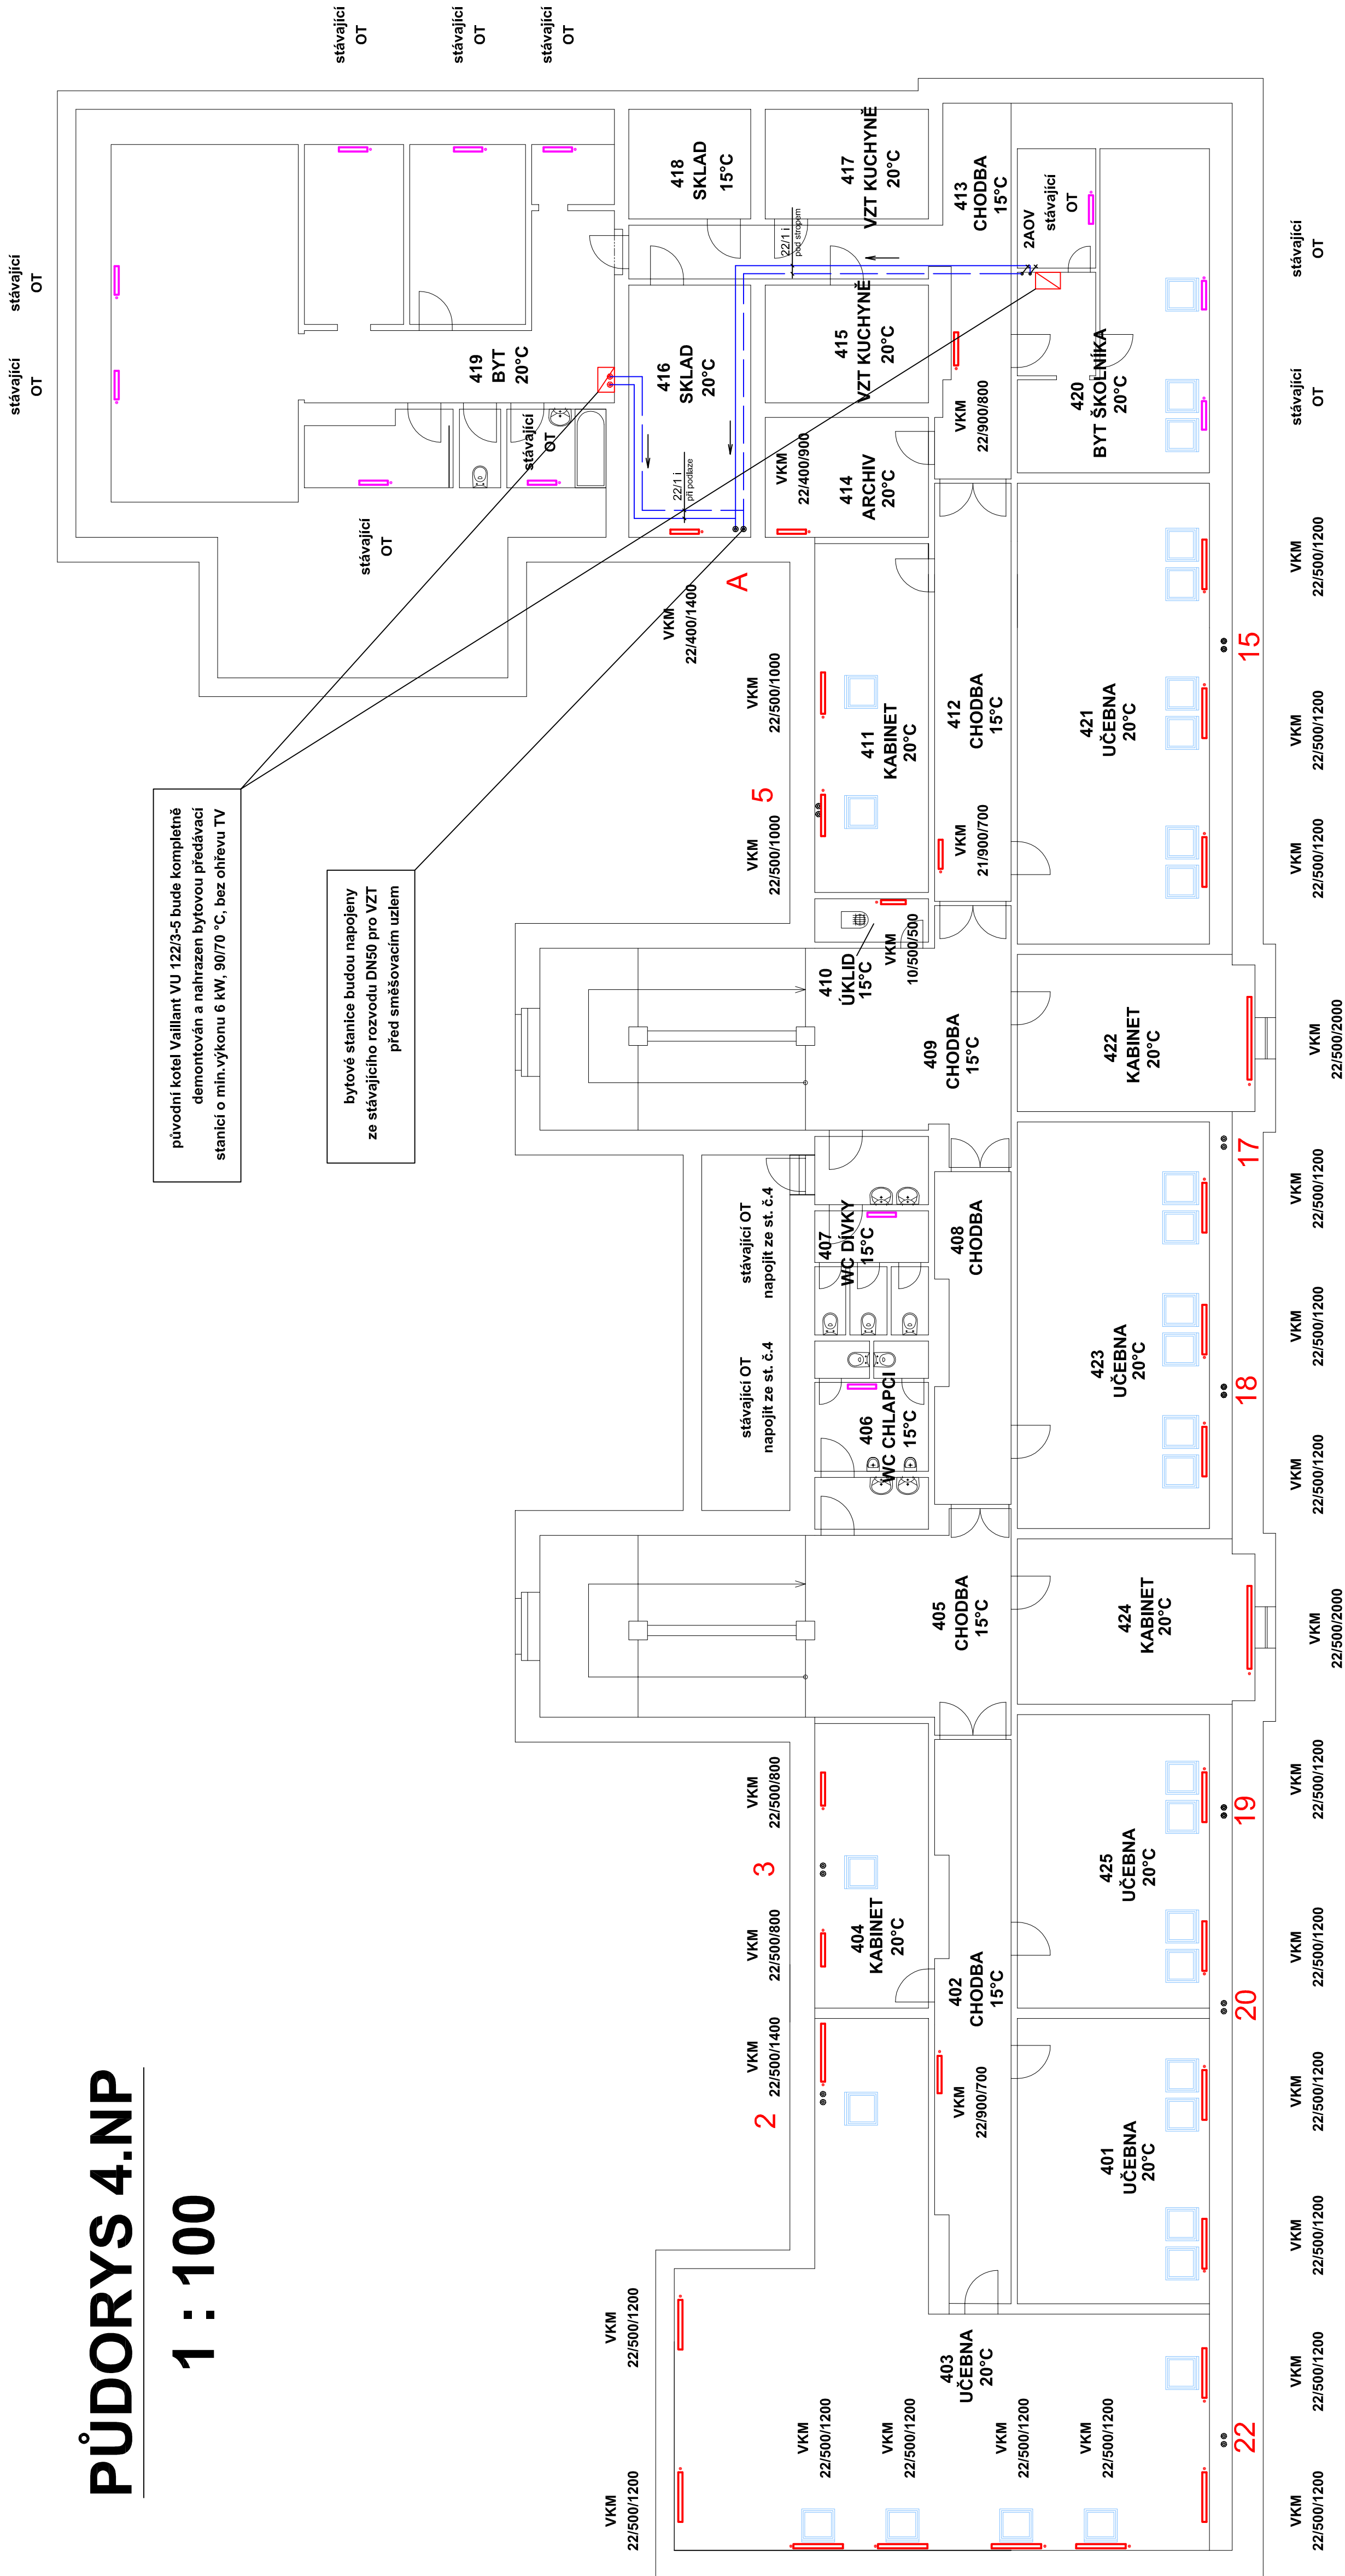

**Legenda :**

- Stávající otopná tělesa**  
**Nová otopná tělesa**  
**Topná voda - stávající rozvod ÚT**  
**Topná voda - nový rozvod ÚT**

	Hynek Charvát THERMOINSTAL	
	Projektce vyřápení www.thermoinstal.vakline.cz	
	Mořské 34, 328 00 Praha tel./fax: 37 241 463	
	Zak. č.	Arch. č.
	Kopie	
Kreslil	Formát	4/A4
	Datum	1/2019
	Stupeň	DRS
	Měřitko	1 : 100
Investor	Městská část Praha 6 Čs. armády 23, 160 52 Praha 6	
	Kraj	Hlavní město Praha
Obsah	Alce	ZŠ Marjánka rekonstrukce otopného systému
	Půdorys 4.NP	
	Část	
	Výkř. č.	
	6.	

**Stávající otopná tělesa**  
**Nová otopná tělesa**  
**Topná voda - stávající rozvod ÚT**  
**Topná voda - nový rozvod ÚT**