


PŮDORYS 1.PP, bourací práce, M1:50

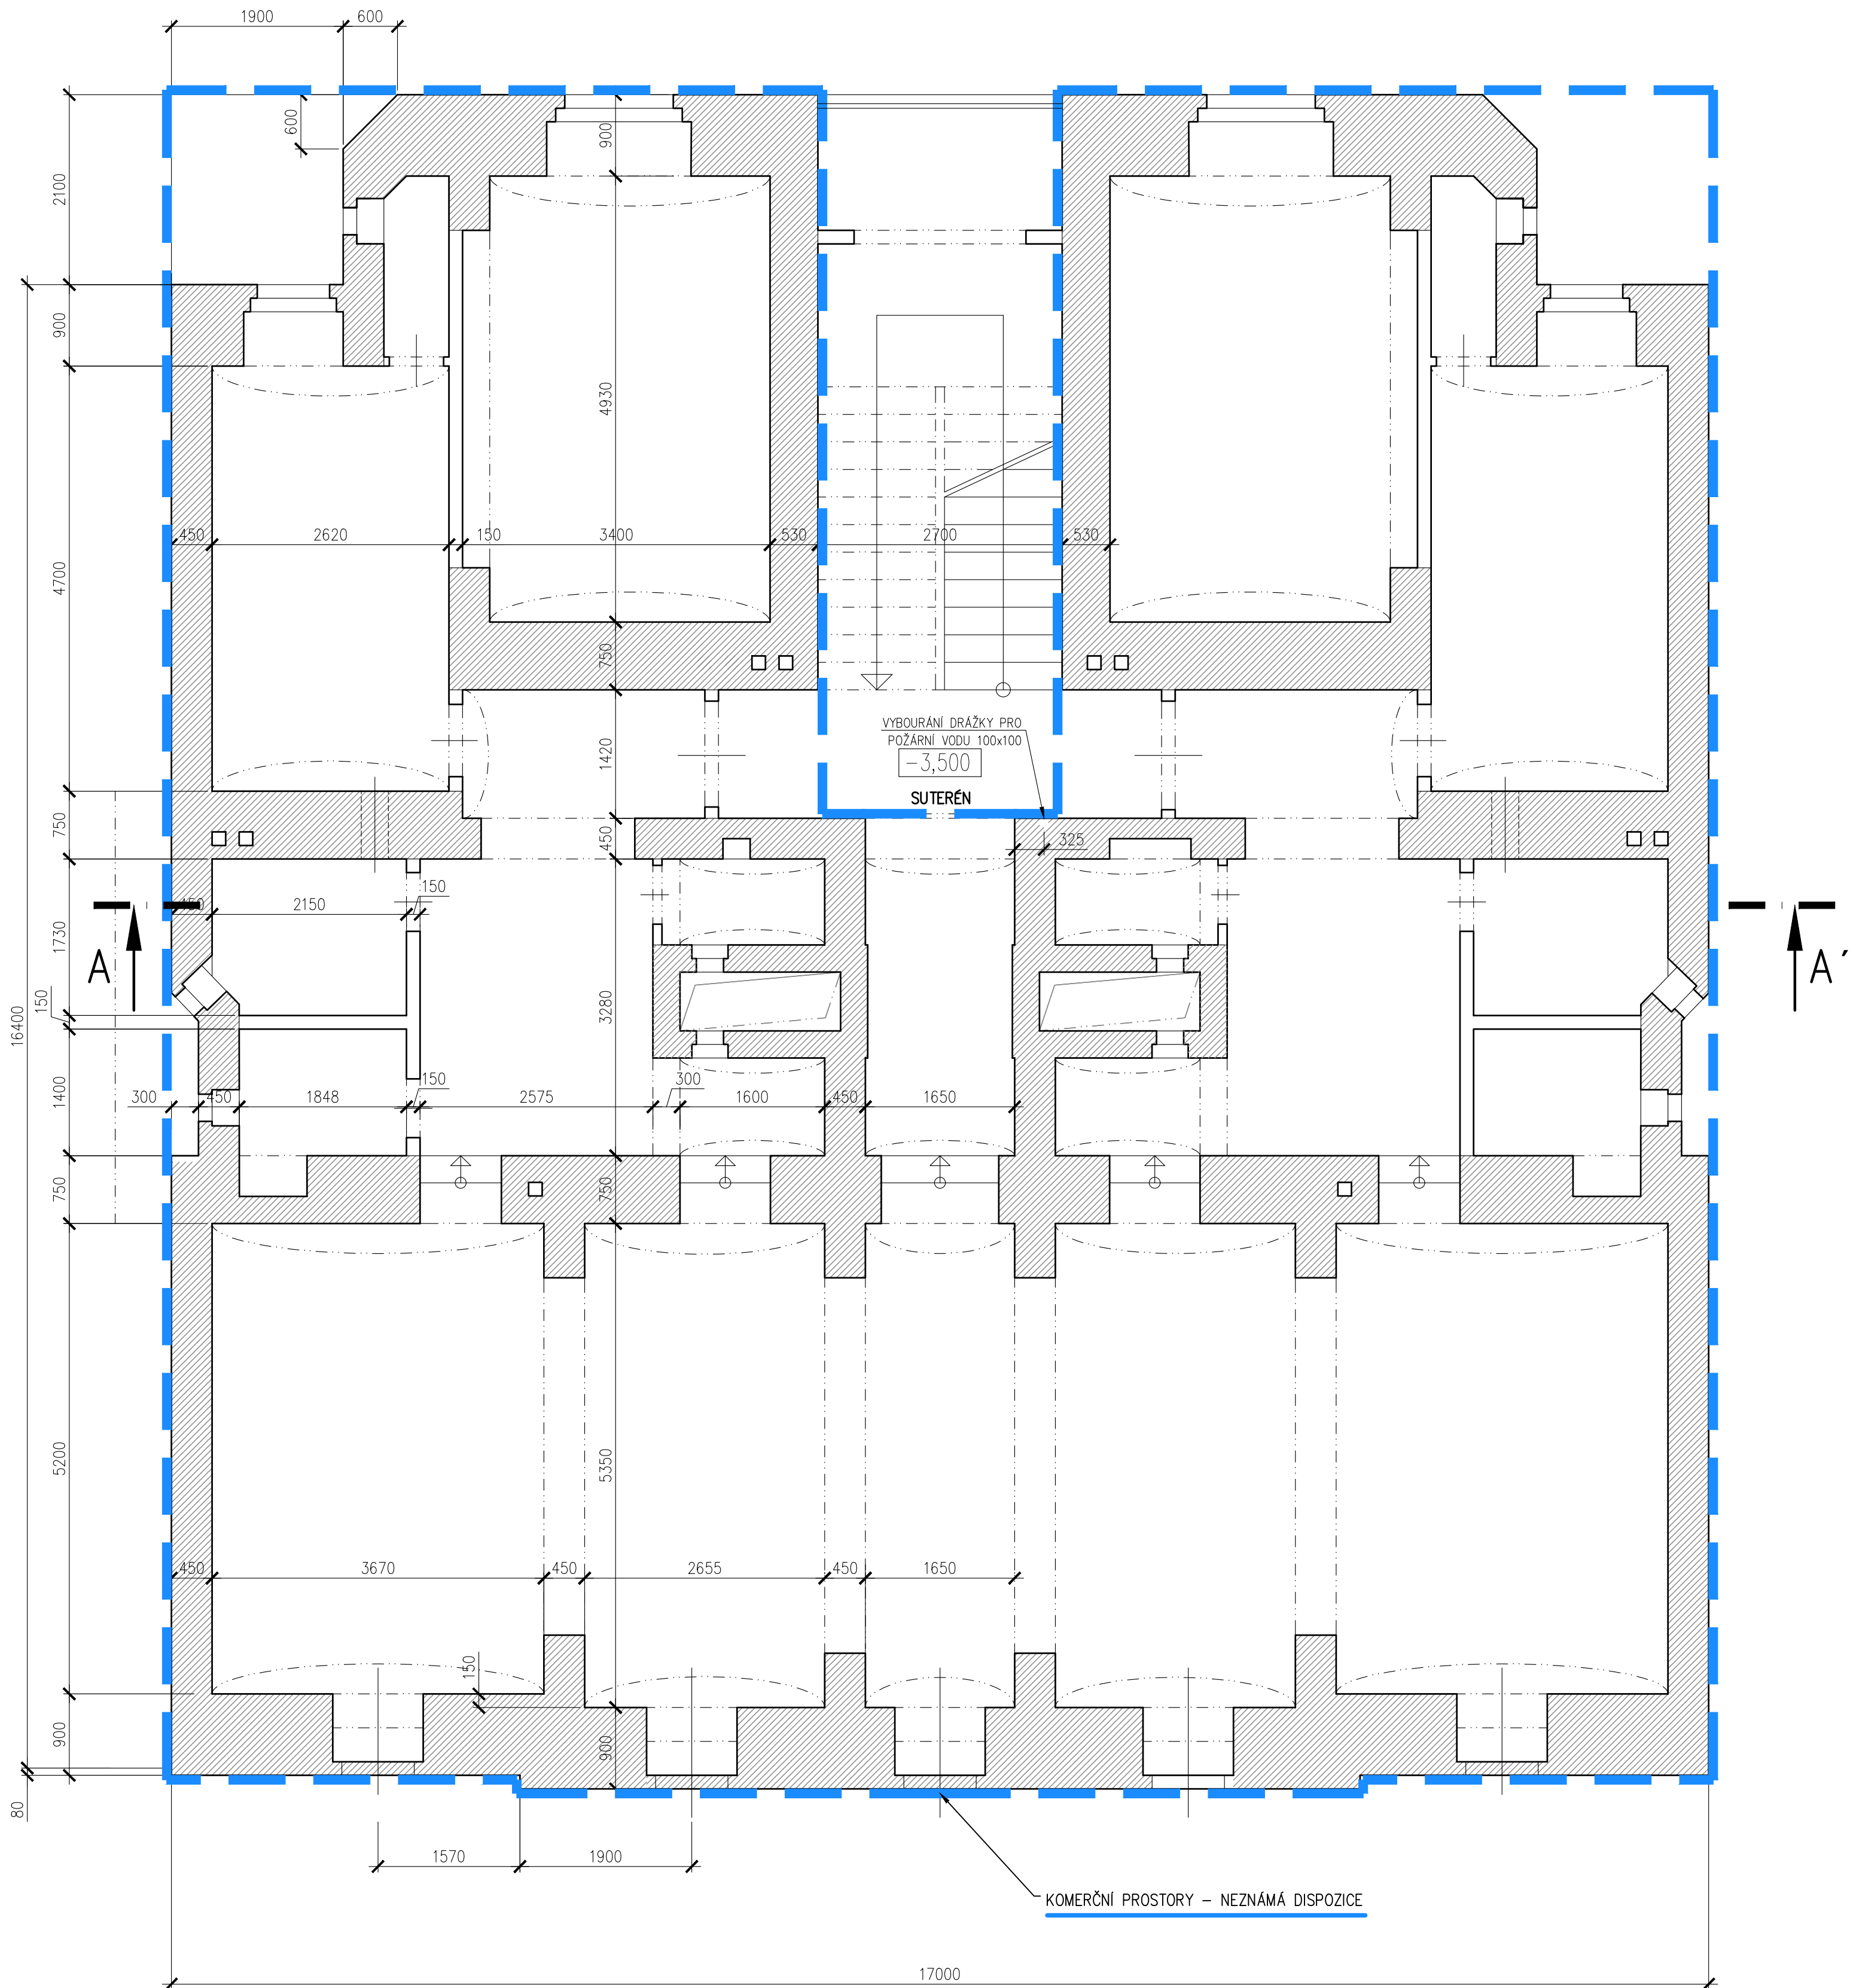

POZNÁMKY:
VÝKRES JE ZKRESLEN NA ZÁKLADĚ ZÍSKANÉ ARCHIVNÍ DOKUMENTACE A NA ZÁKLADĚ PROHLÍDKY A ZAMĚŘENÍ STAVBY.
NĚKTERÉ ZAKRYTÉ KONSTRUKCE JSOU V DOKUMENTACI ZKRESLENY NA ZÁKLADĚ ODBORNÉHO ODHADU.
KONSTRUKCE, KTERÉ NEJSOU PŘEDMĚTEM ŘEŠENÍ TĚTO DOKUMENTACE SE NEMUSÍ ZCELA SHODOVAT S REALITOU (NEBYLY OVĚŘOVÁNY).

- LEGENDA MATERIÁLU**
- STÁVAJÍCÍ ZDĚNÉ KONSTRUKCE
 - STÁVAJÍCÍ ZDĚNÉ PŘÍČKY
 - KOMERČNÍ PROSTORY – NEZNÁMÁ DISPOZICE
 - BOURANÉ KONSTRUKCE

Souřadnicový systém JTSK, výškový systém Bpv

Rev. C			
Rev. B			
Rev. A			
Index:	Datum:	Změny:	Vypracoval:

d plus
PROJEKTOVÁ A INŽENÝRSKÁ A.S.

30
1990 - 2020
let

Sokolovská 16/45, 186 00 Praha 8 - Karlín
tel. +420 221 873 111

www.d-plus.cz
d-plus@d-plus.cz

Hlavní inženýr stavby: Ing. Viktor NÝČ	Zodp. projektant: Ing. Viktor NÝČ	Vypracoval: kolektiv	
MÚ (OÚ): Praha 6	Kraj: Hlavní město Praha	Datum:	11/2020
Investor: Městská část Praha 6, Čs. armády 23, 160 52 Praha 6		Stupeň:	DSP
Zakázka: REKONSTRUKCE ZDRAVOTNĚ TECHNICKÝCH INSTALACE V DOMĚ DEJVICKÁ 397/34 parc.č. 931; k.ú. Bubeneč		Číslo zakázky:	4459/2020
		Měřítka:	-
Obsah:	SO 01 - Bytový dům PŮDORYS 1.PP, bourací práce	Počet formátů A4:	6 A4
		Číslo příloh:	Revize:
		D.1.1.b.11.	-
			Č. kopie: