


PŮDORYS ELEKTROINSTALACE 1.NP

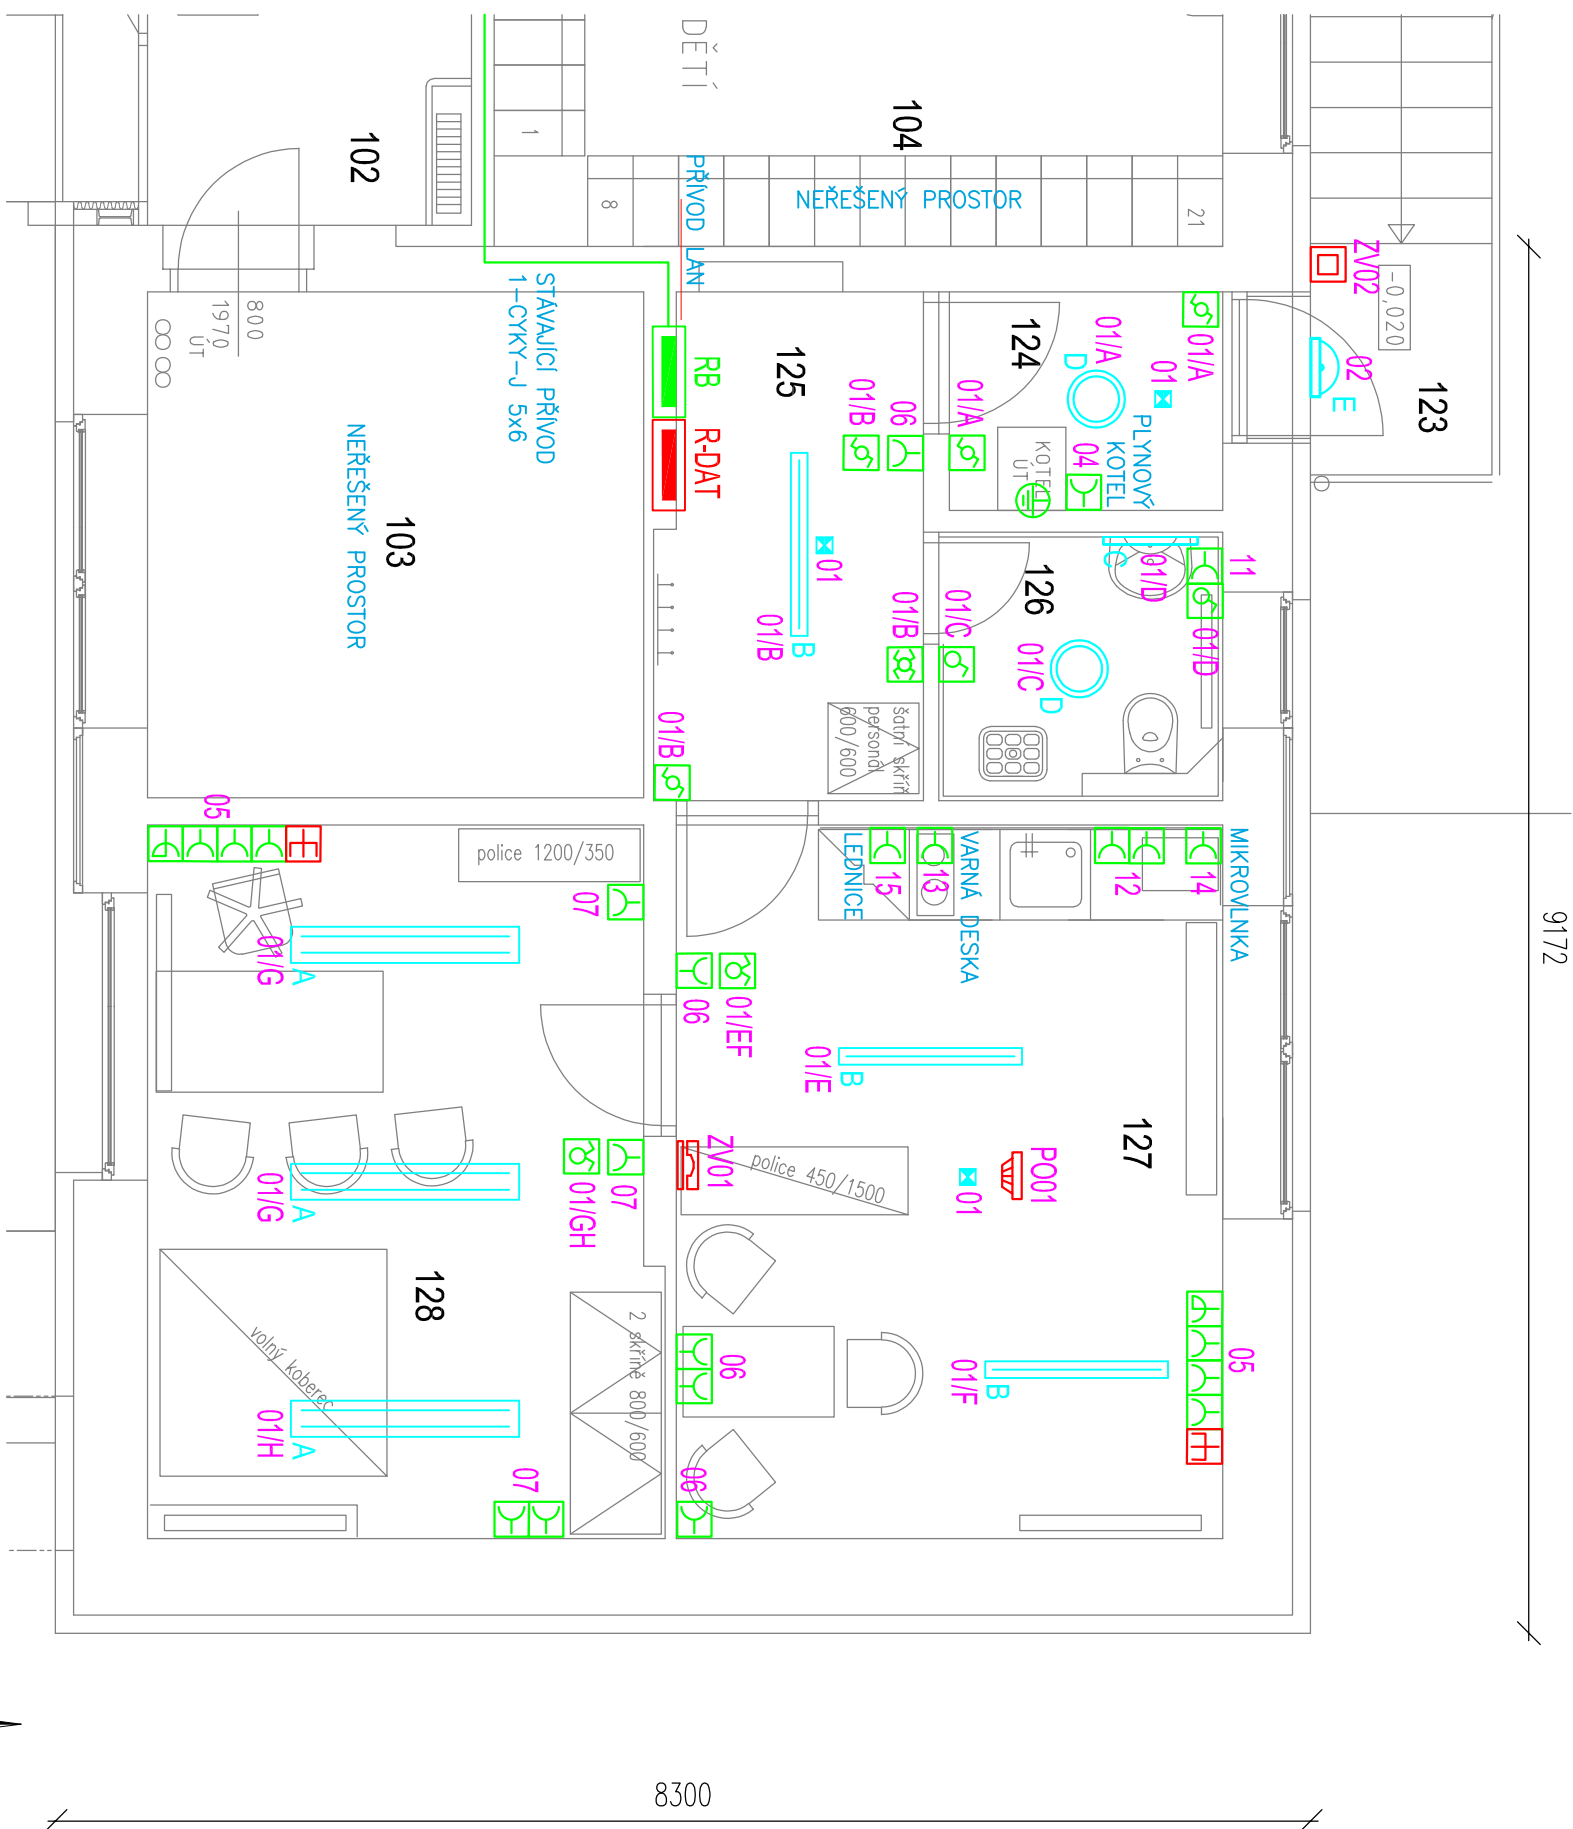

DŮLEŽITÉ POZNÁMKY:

- Kompletace je předpokládána v ABB LEVIT.
- Přesné rozmístění prvků a vývodů silnoproudé a slaboproudé instalace, bude provedeno dle požadavku investora, ostatních dodavatelů technologie a v souladu s platnými normami a předpisy.
- Koncové prvky a vývody elektroinstalace kuchyně budou provedeny v souladu s instalačním plánem kuchyňské linky.
- Běžné zásuvky budou umístěny standardně 0,3m nad úrovní podlahy (osa krabice). V prostoru kuch. linky budou rozmístěny dle instalačního plánu kuchyně. U umyvadla budou zásuvky ve výšce 1,2m. Vypínače a tlačítka budou umístěná 1,2m nad úrovní podlahy (osa krabice) a to ve vzdálenosti 0,15m od zárubní dveří, či hran zdiva. Vypínače a pod nimi umístěované zásuvky budou umístěné v jedné vertikální línii.
- Veškerá slaboproudá kabeláž bude v interiéru vždy uložena v ochranných trubkách či krcích.

LEGENDA ZNAČEK:

A

B

C

D

E

01

01/A

01/B

01/C

01/D

01/E

01/F

01/G

01/H

01/IEF

01/IGH

01/I

01/J

01/K

01/CD

01/CE

01/CF







<